



FÖRKLARINGAR

- NY VÄGG
- BEFINTLIG VÄGG
- BEFINTLIG DÖRR
- NY DÖRR
- TEXT NY FAST INREDNING

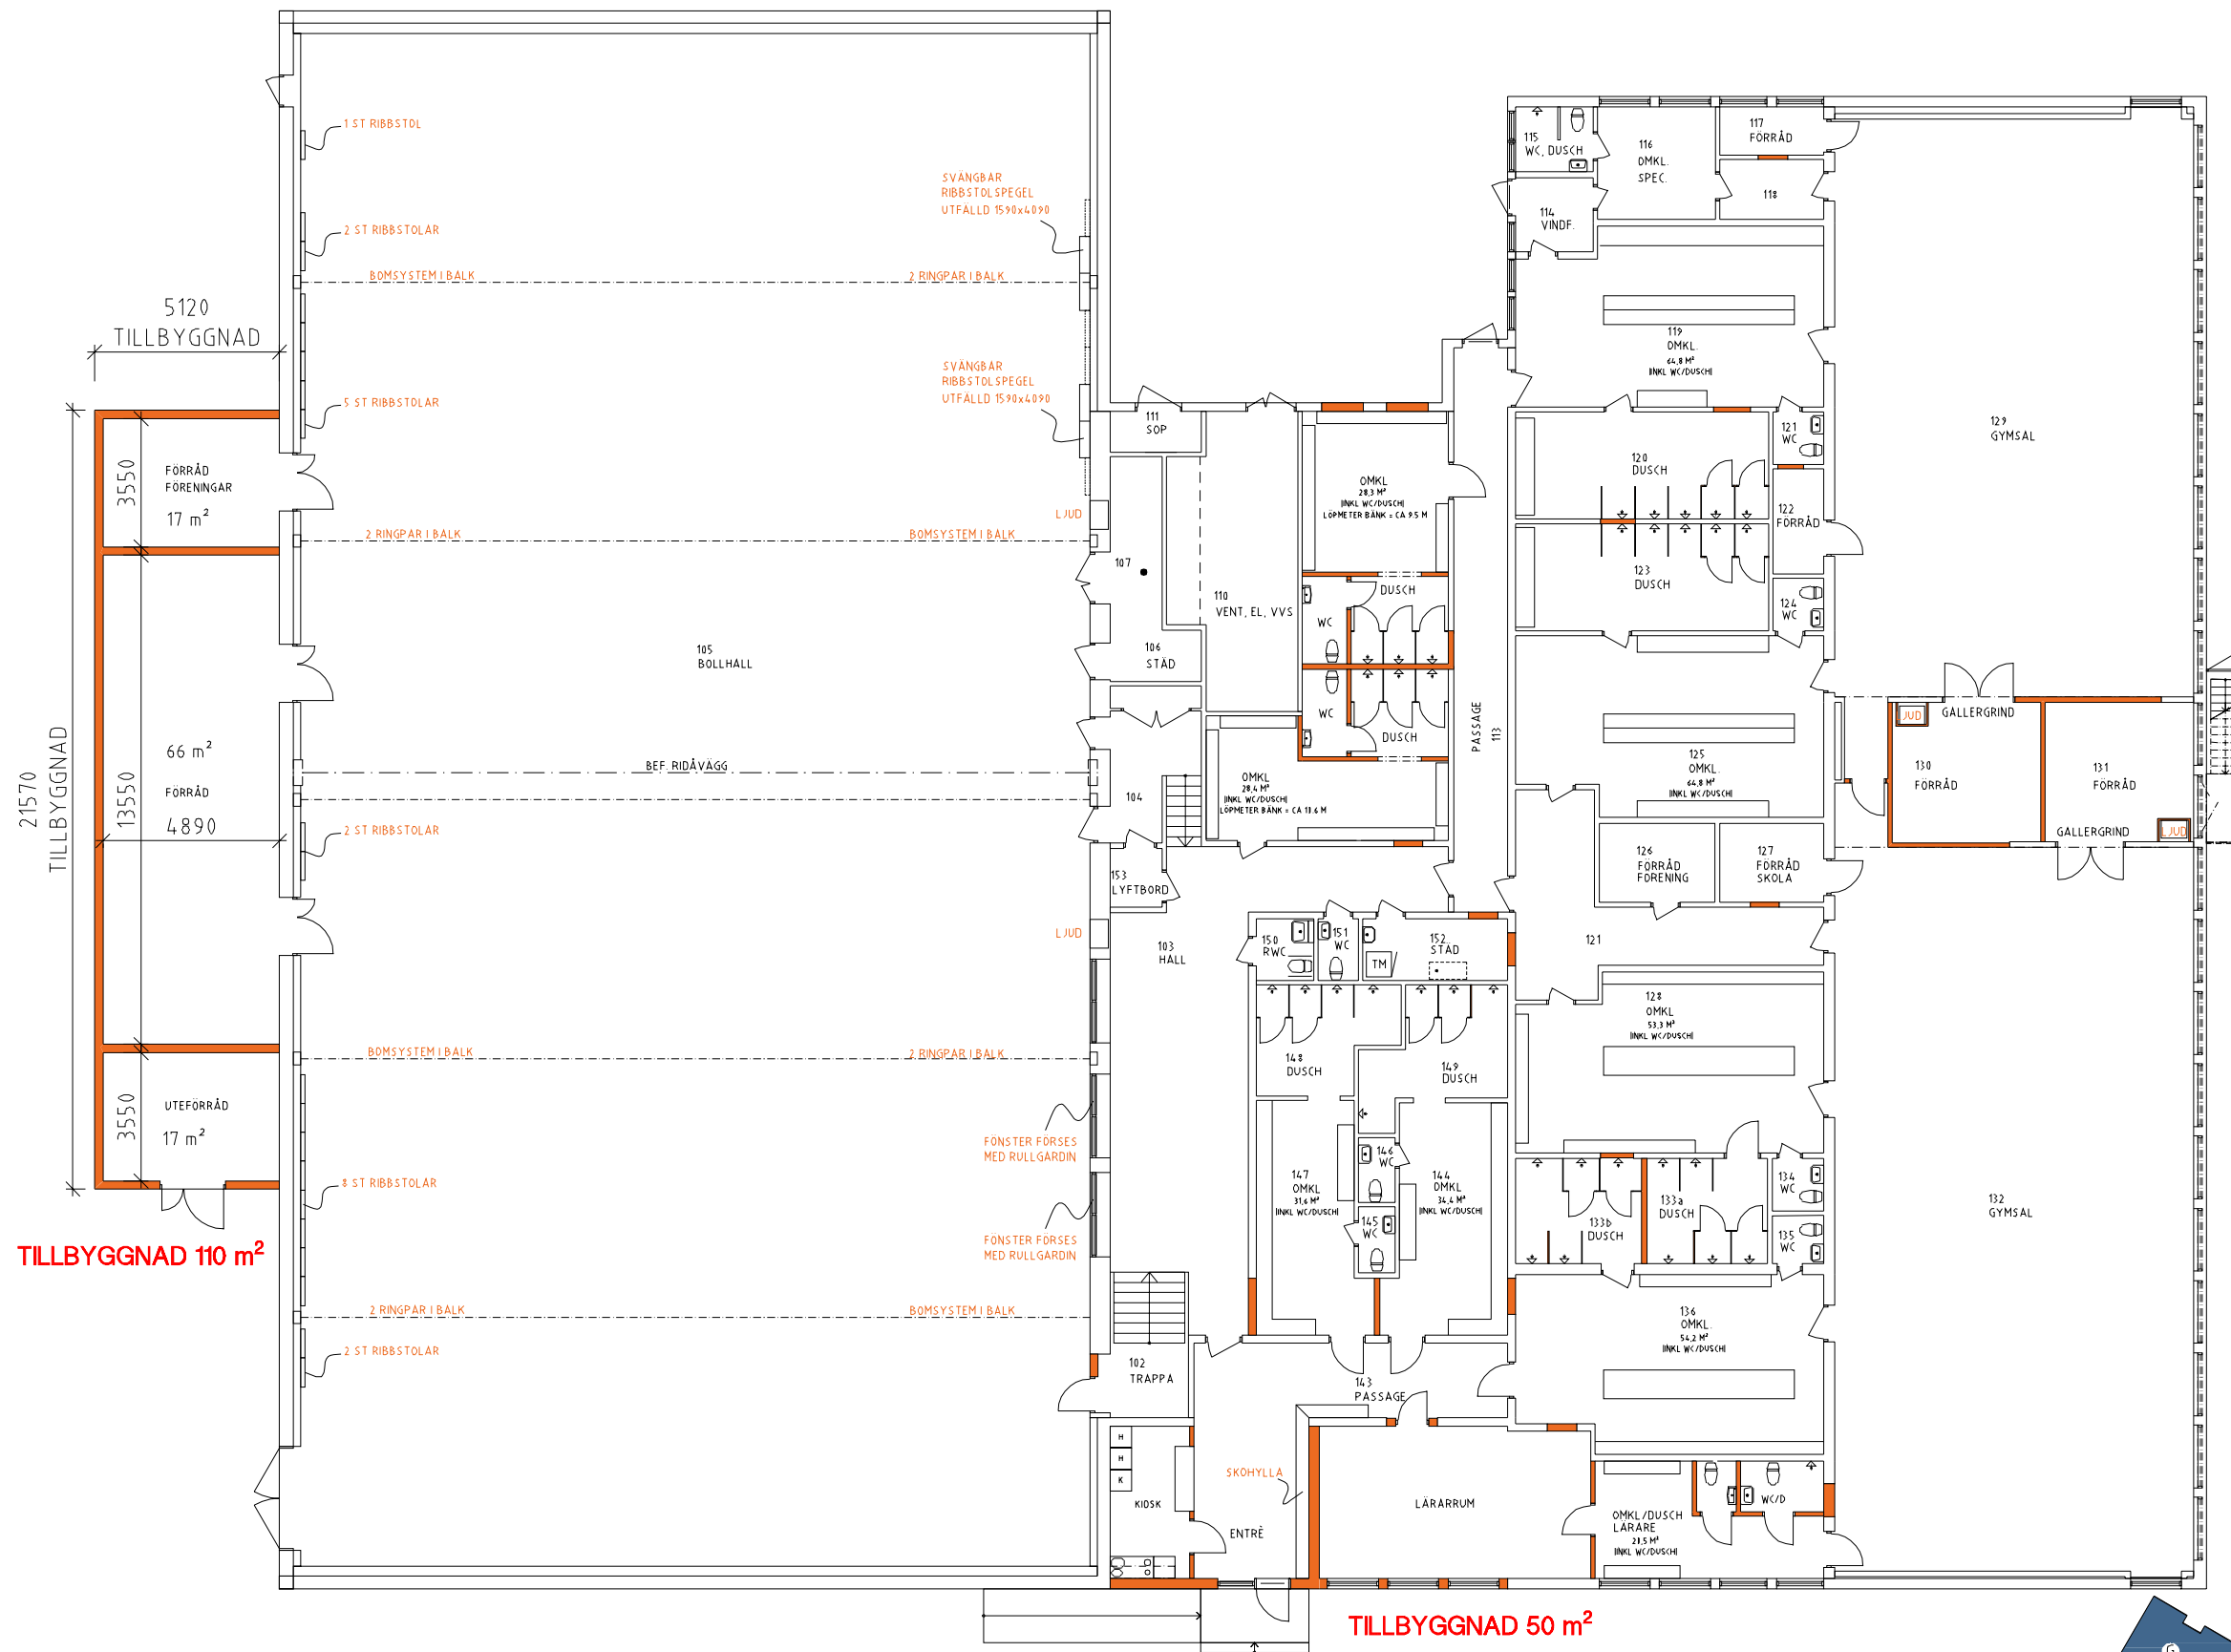


PLAN, BOTTENVÅNING
1:100 (A1)

METER (Skala 1:100 A1)

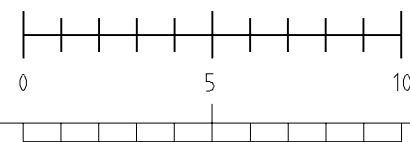

ALT.1

ORIENTERINGSFIGUR
EJ SKALENLIG

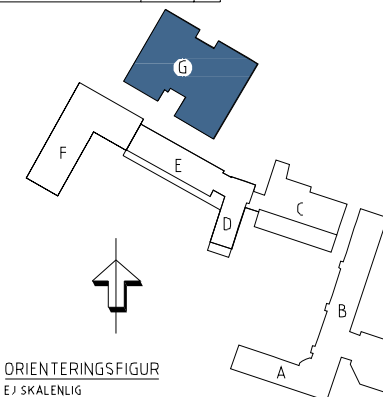

PRELIMINÄRHANDLING 201001

BYGGHANDLING

LEKEBERGSSKOLAN
FJUGESTA 2:187



REF	ANT	ÄNDRINGEN AVSER	DATUM	TECKN
A		Projektagemång AB	019-26 22 30	
K		Tyréns AB	010-452 20 00	
V		Projektagemång AB	010-516 05 11	
VS		Iproi AB	070-620 40 94	
E		Eitstatik i Örebro AB	019-740 77 00	
SRÖ		Wani Energi AB	072-514 47 72	
M		VAP AB	019-17 52 01	
B		Örebro Byggstatik AB	019-740 77 00	

UPPDRAG NR 4.33283
DATUM 2018-

OM- OCH TILLBYGGNAD
HUS G
PLAN 1, BOTTENVÅNING, ÖVERSIKT

SKALA 1:100 A1
RITAD/KONSTR AV T.SANDVOLD
ANSVARIG OTTERLING
HÄNLAGGARE

A-40.1-710
2018-09-18
Projektagemång AB / T.Sandvold

REF: \Orienteringfigur.dwg \SLIPTEXT77.dwg

PLG - 2018-10-11 09:14 K:\ADARK\XP\PROJEKT\NA B YGG\LEKEBERGSSKOLAN\ANPÄGNANDE ARBETEN\ARKITEKT\HUS G_ ÖMTAG.A-40.1-P-710-ALTERNATIV2.DWG JOSEFIN HÖNN