
 
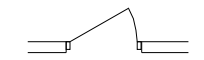
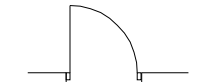






FÖRKLARINGAR

-  NY VÄGG
-  BEFINTLIG VÄGG
-  BEFINTLIG DÖRR
-  NY DÖRR
-  TEXT
-  NY FAST INREDNING




PRELIMINÄRHANDLING 201001

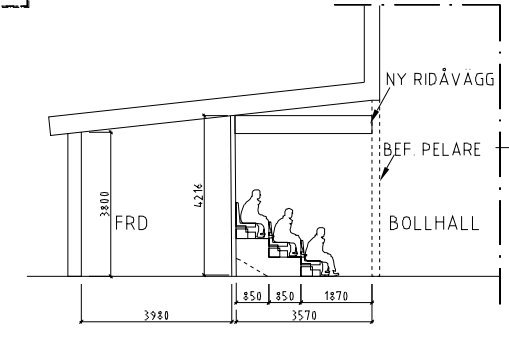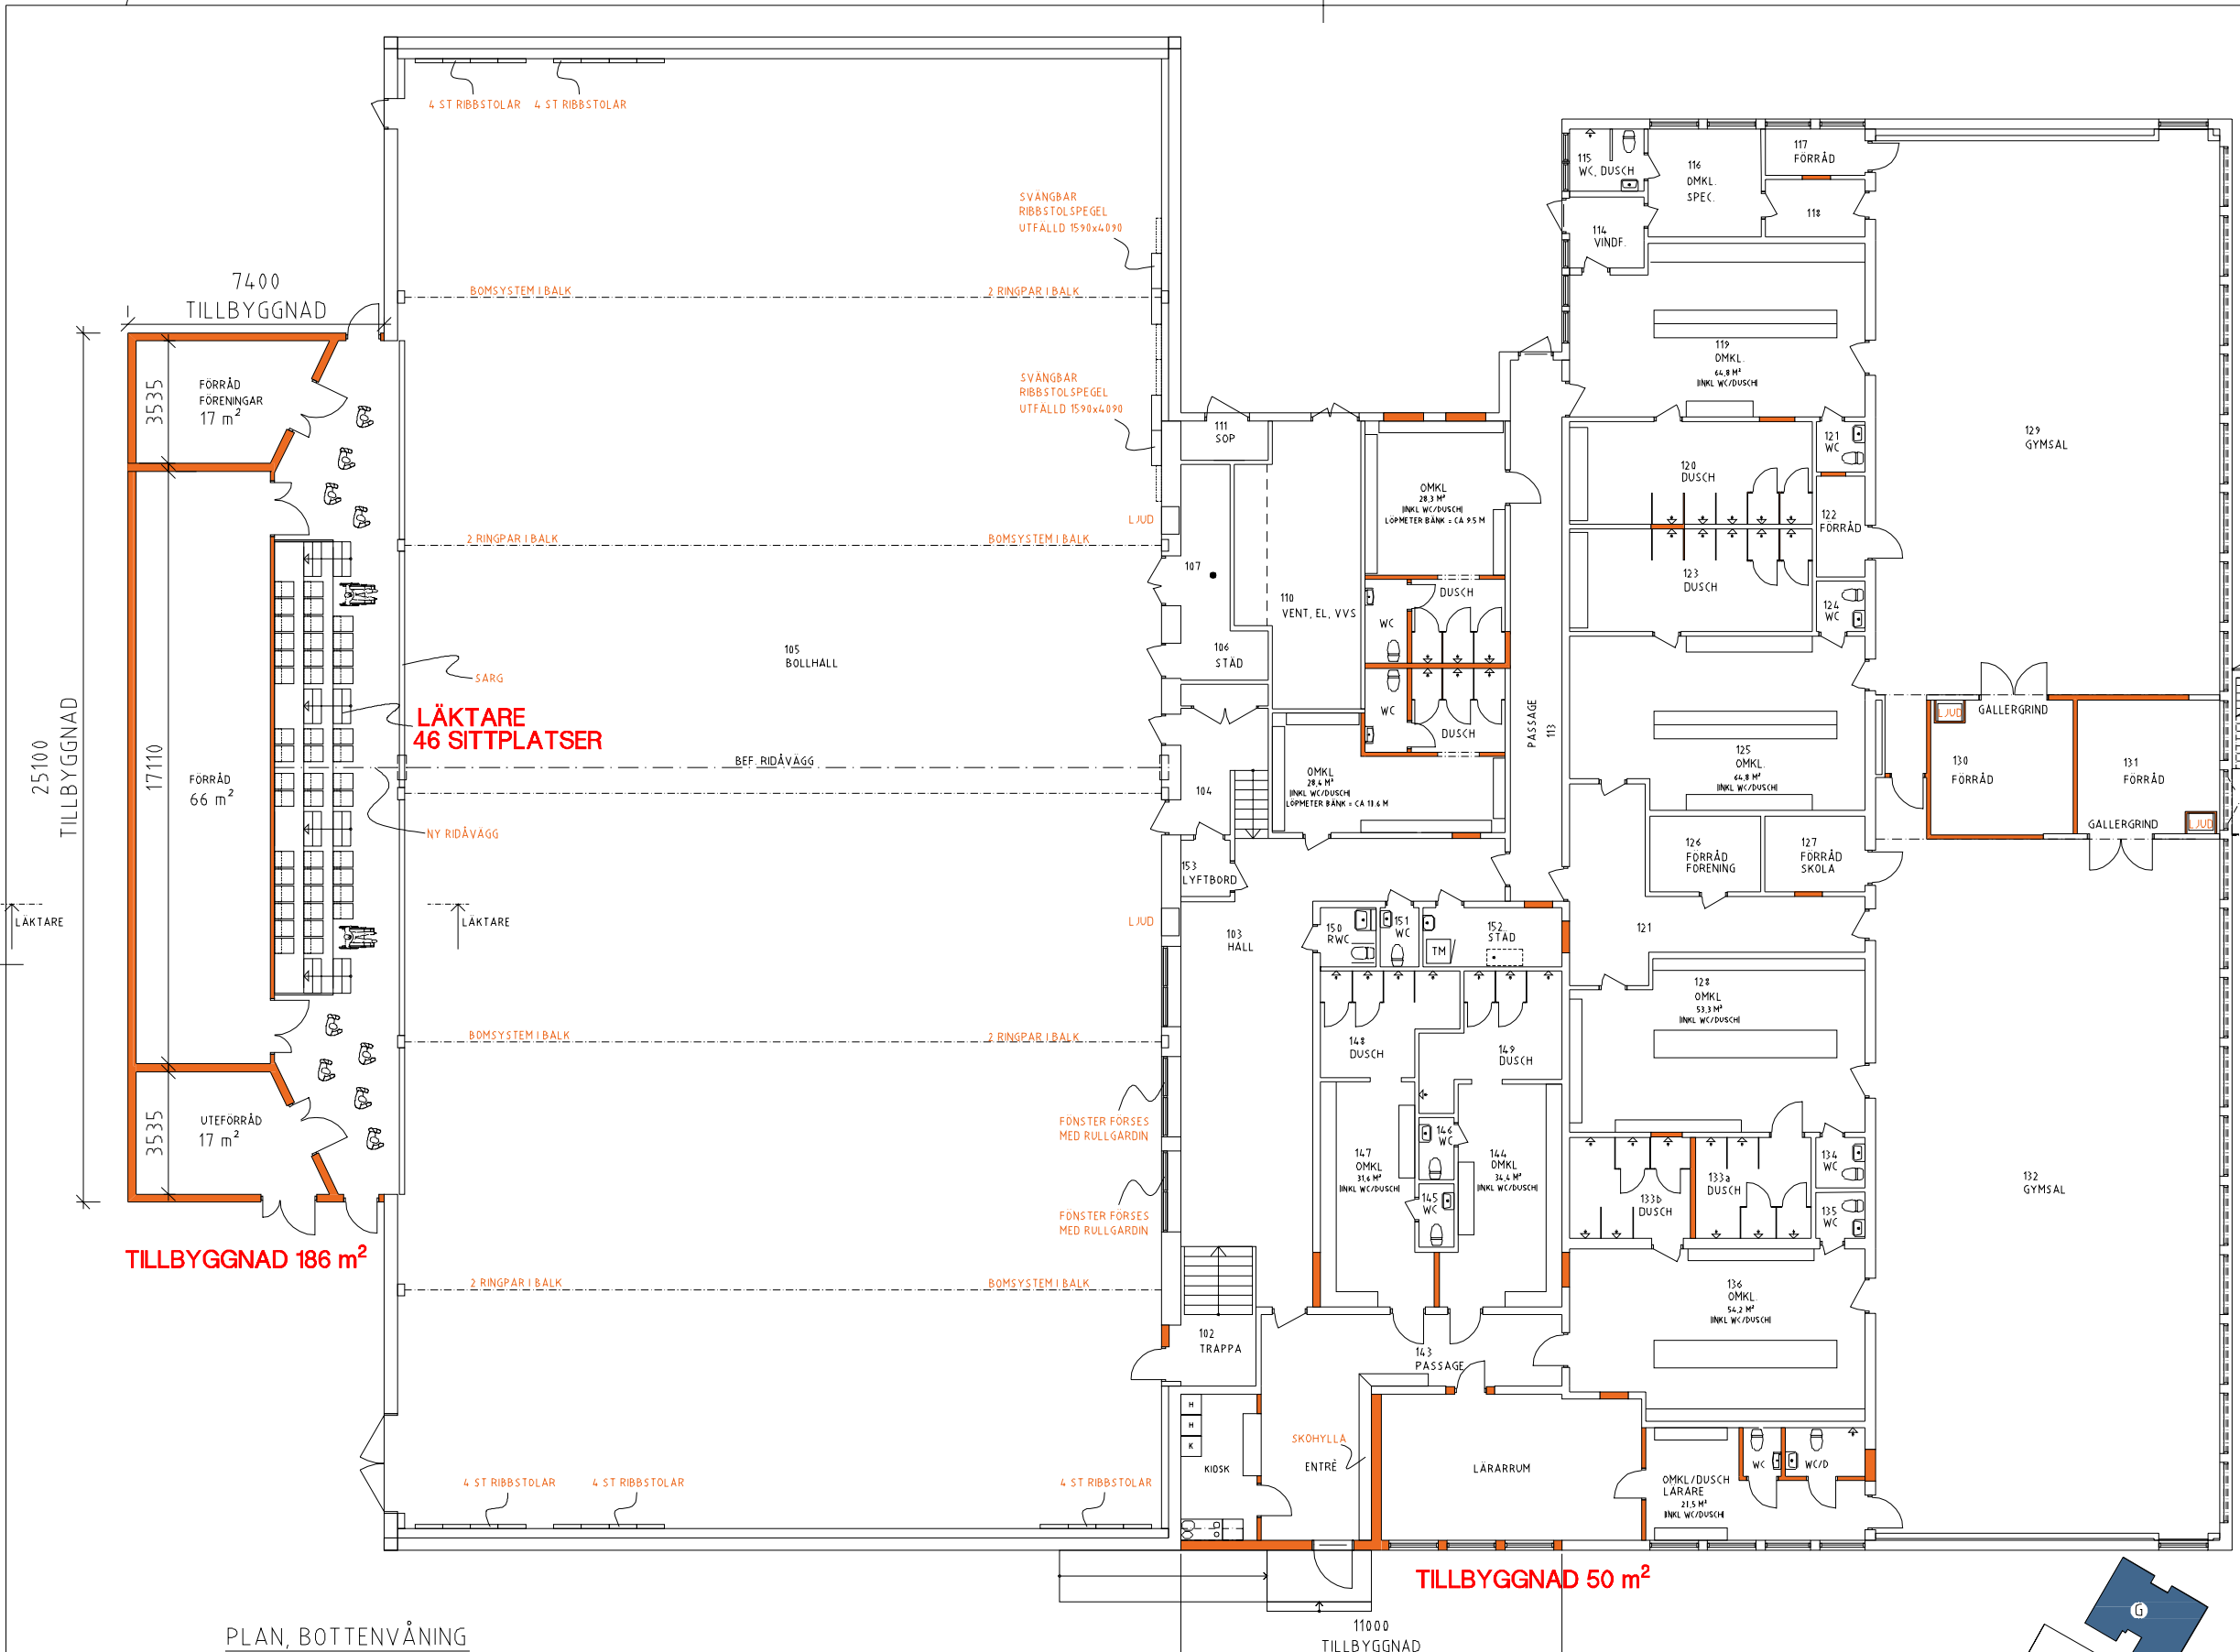
REF	ANT	ÄNDRINGEN AVSER	DATUM	TECKEN
BYGGHANDLING				
LEKEBERGSSKOLAN FJUGESTA 2:187				
 LEKEBERGS KOMMUN				
 BYGG				
A		Projektagemang AB	019-26 22 30	
K		Tyréns AB	010-452 20 00	
V		Projektagemang AB	010-516 05 11	
VS		Iproi AB	070-620 40 94	
E		Eitstatik i Örebro AB	019-740 77 00	
SRÖ		Wani Energi AB	072-514 47 72	
M		VAP AB	019-17 52 01	
B		Örebro Byggsstatik AB	019-740 77 00	
UPPDRAG NR	433283	RITAD/KONSTR AV	T.SANDVOLD	HANDELSGÄRE
DATUM	2018-	ANSVARIG	OTTERLING	
OM- OCH TILLBYGGNAD				
HUS G				
PLAN 1, BOTTENVÅNING, ÖVERSIKT				
SKALA	1:100 A1	NUMMER	A-40.1-7100	REF

PLAN, BOTTENVÅNING
1:100 (A1)

METER (Skala 1:100 A1)

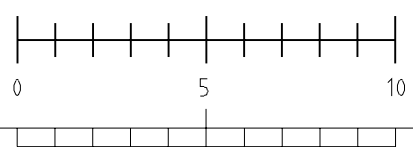

ALT.2

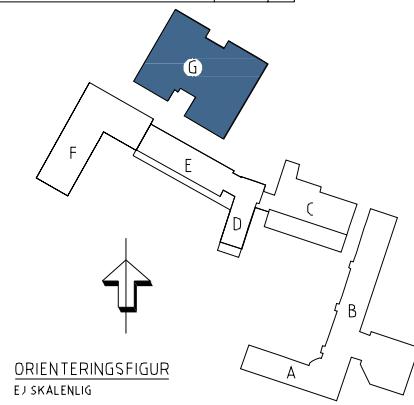

A-40.1-710
2018-09-18
Projektagemang AB / T.Sandvold

REF: \orienteringsfigur.dwg \SLIPTEXT17.dwg

PLG - 2018-10-1 09:22 K:\ARBK\XP\PROJEKT\NVA BYGG\LEKEBERGSSKOLAN\PLANPÅGÅENDE ARBETEN\ARKITEKT\HUS G_01\TAG.A-40.1-710-ALTERNATIV3 MED LÄKTARE DWG JOSEFIN HOONIK