


BETECKNINGAR GRUNDKARTA

- Fastighetsgräns
- Traktnamn **SÄLVEN**
- Registerbeteckning 1:41
- Servitut, rättighet Sv 18-IM-64/1717.1 GA-1
- Väggkant
- Dikesmitt med dikeskant
- Höjdkurva
- Ledning
- Koordinatangivelse **RUNDKARTA** N=6521000
- Bostadshus taklinje
- Uthus taklinje **SÄLVEN** 1:41
- Koordinatkruss Sv 18-IM-64/1717.1 GA-1

GRUNDKARTA
 Kartbeteckningar enligt HMK-kartografi Skala 1:1000
 Grundkartan upprättad av Metria Hallberg i januari 2016
 Koordinat- och projektionssystem SWEREF 99 15 00
 Höjdsystem RH 00
 Aktualitet:
 Fastighetsindelning 2018-09-18
 Detaljinformation 2015-12-18
 Kartstandard enligt TRK 2012:2:1
 Per-Åke Jureskog
 Lantmätningsejendör

IK-kartografi Skala 1:1000
 Metria Hallberg i januari 2016
 system SWEREF 99 15 00

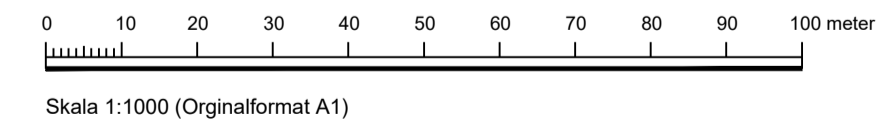

- Planhandlingar**
- Planbeskrivning
 - Samrådsredogörelse
 - Granskningsutlåtande
 - Fastighetsförteckning
 - Undersökning om betydande miljöpåverkan

GRANSKNINGSHANDLING
 Detaljplan för
Fastighet Sälven 1:41 m.fl.

Lekebergs kommun, Örebro län.
 Upprättad av Sydnärkes Byggförvaltning september 2020

Patrik Igelström
 Planarkitekt

Fredrik Idevall
 Samhällsbyggnadschef

Beslutsdatum
Antagande
Laga kraft
Diarienummer