

SKISS SÄBO 60 platser - 2 våningar
FJUGESTA

ENTRÉPLAN - ALT 1

AREA SAMMANSTÄLLNING ALT 1

BRA ÄLDREBOENDE: ca 4 502kvm

BRA DAGVÅRD: ca 175kvm

TOTAL BRA: ca 4 677kvm

BRA/BOENDE: ca 75kvm (exkl. dagvård)

TIDIGARE FÖRSLAGET 80 PLATSER


BRA ÄLDREBOENDE: ca 7 130 kvm

BRA DAGVÅRD: ca 260kvm


TOTAL BRA: ca 7 390kvm

BRA/BOENDE: ca 89kvm (exkl. dagvård)

- GEMENSAMMA UTRYMMEN AVDELNING
- KOMMUNIKATIONSYTOR
- BOENDERUM
- BOENDERUM (PARLÄGENHET)
- AKTIVITETSROM/FUNKTIONER
- SAMLINGSSAL
- PERSONALYTOR
- WC/STÄD/TVÄTT
- FÖRRÅD
- INLAST/UTLAST
- TRAPPOR/HISS/ÖPPET NER TILL ENTRÉPLAN

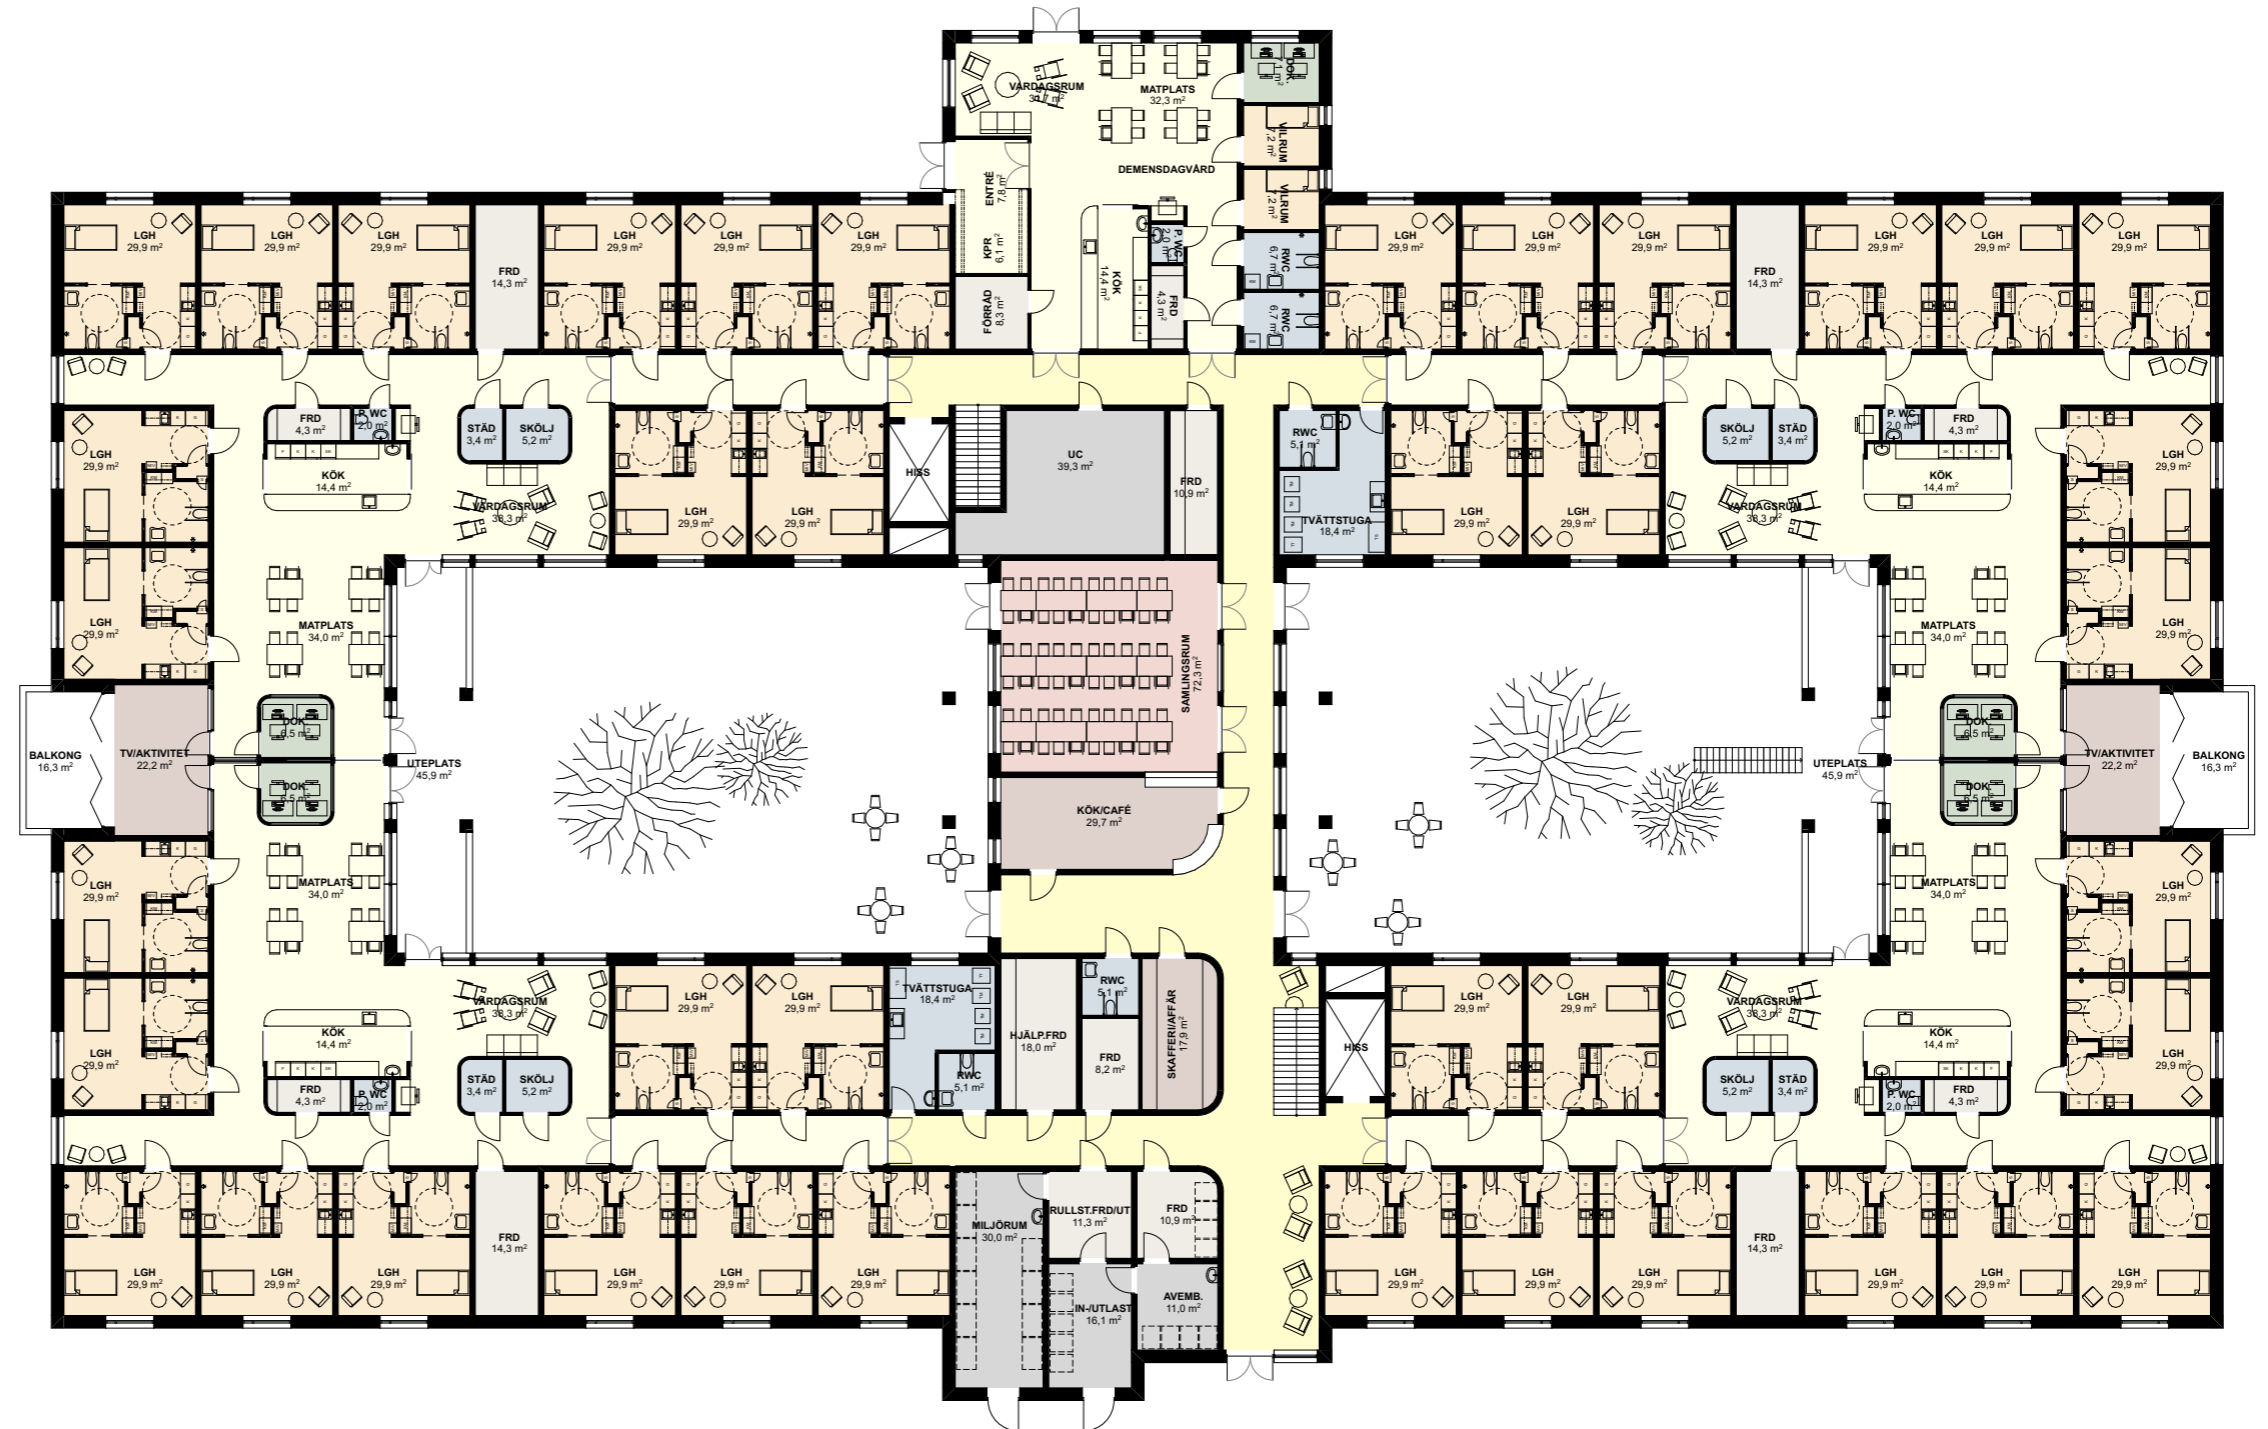

SKALA 1:300

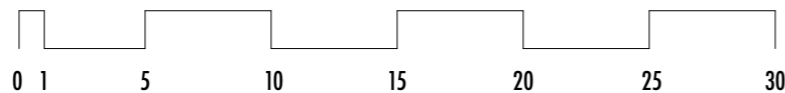

Ascape

PROJEKT
SÄBO FJUGESTA


BETECKNING
SKISS

DATUM
2022-10-21


60PL 2 VÅN ALT1 -
ENTRÉPLAN

PLAN 1 - ALT 1


- GEMENSAMMA UTRYMMEN AVDELNING
- KOMMUNIKATIONSYTOR
- BOENDERUM
- BOENDERUM (PARLÄGENHET)
- AKTIVITETSROM/FUNKTIONER
- SAMLINGSSAL
- PERSONALYTOR
- WC/STÄD/TVÄTT
- FÖRRÅD
- INLAST/UTLAST
- TRAPPOR/HISS/ÖPPET NER TILL ENTRÉPLAN

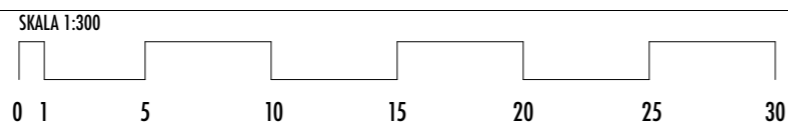

SIKTLINJER/KOPPLINGAR - ALT 1

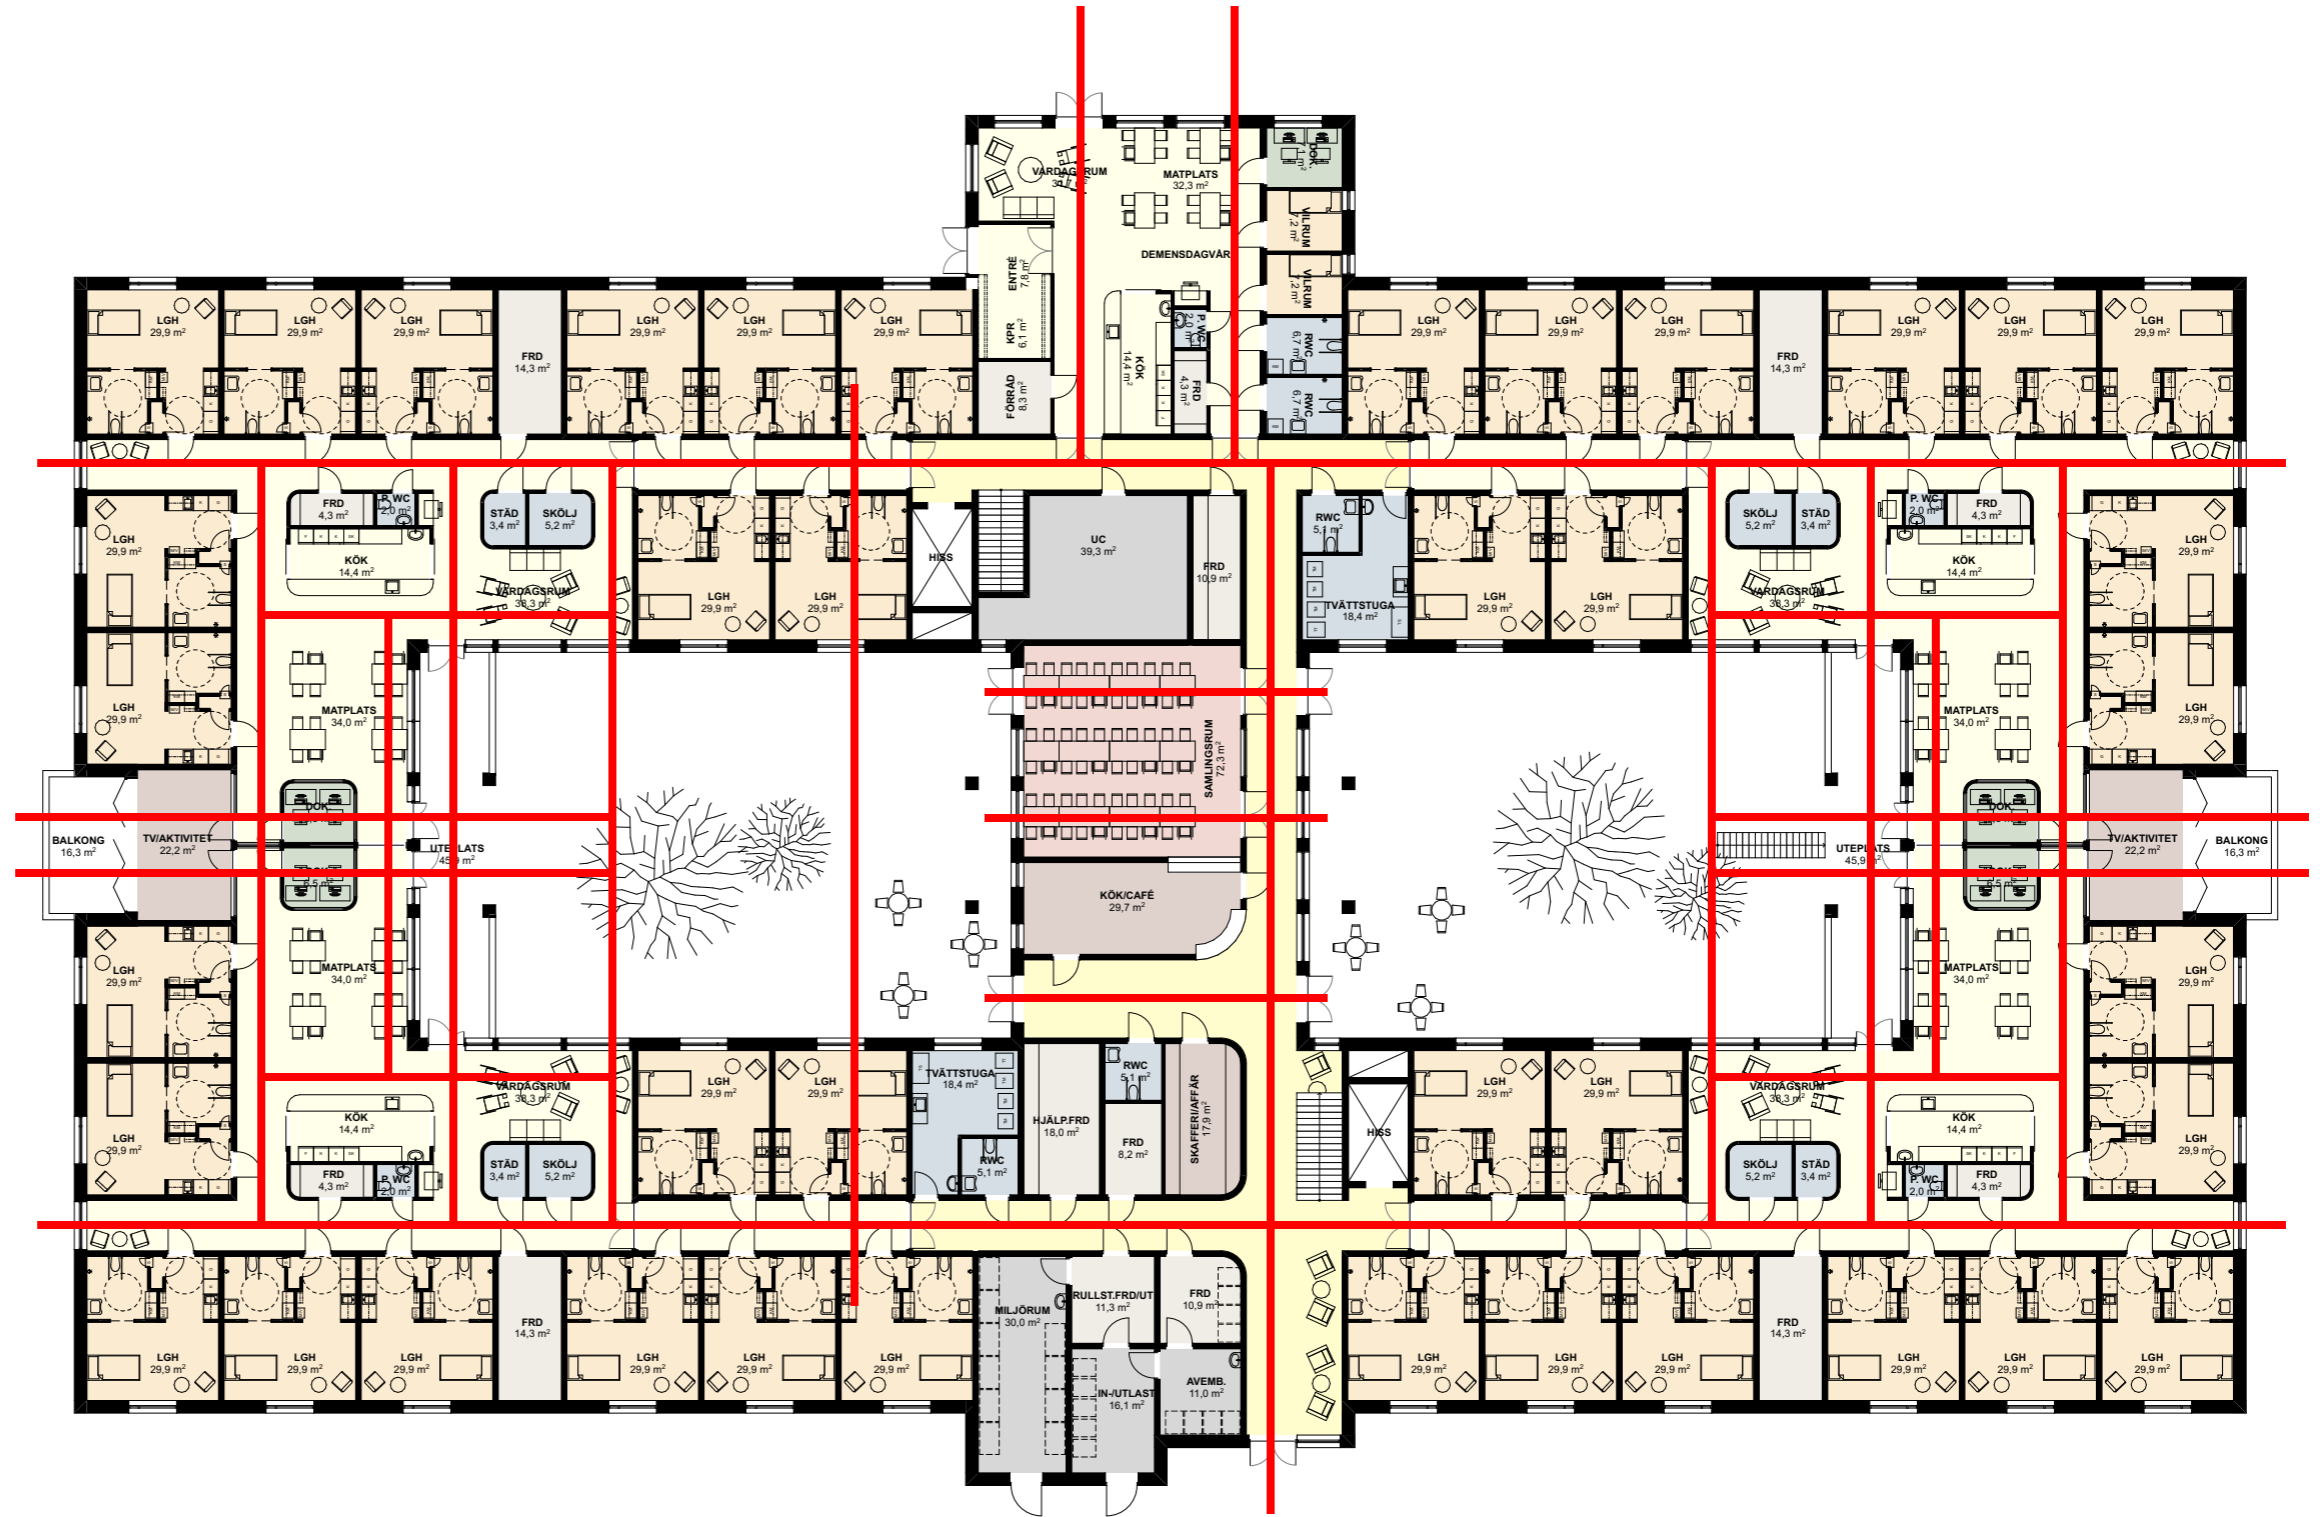

SKALA 1:300

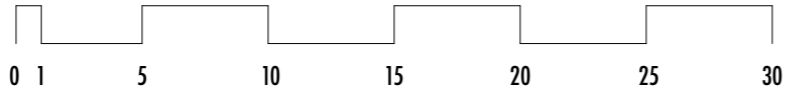

Ascape

PROJEKT
SÄBO FJUGESTA

BETECKNING
SKISS

DATUM
2022-10-21

ALT1 SIKTLINJER/
KOPPLINGAR

ENTRÉPLAN - ALT 2

AREA SAMMANSTÄLLNING ALT 2

BRA ÄLDREBOENDE: ca 4 522kvm

BRA DAGVÅRD: ca 175kvm

TOTAL BRA: ca 4 697kvm

BRA/BOENDE: ca 75kvm (exkl. dagvård)

TIDIGARE FÖRSLAGET 80 PLATSER


BRA ÄLDREBOENDE: ca 7 130 kvm

BRA DAGVÅRD: ca 260kvm


TOTAL BRA: ca 7 390kvm

BRA/BOENDE: ca 89kvm (exkl. dagvård)

- GEMENSAMMA UTRYMMEN AVDELNING
- KOMMUNIKATIONSYTOR
- BOENDERUM
- BOENDERUM (PARLÄGENHET)
- AKTIVITETSROM/FUNKTIONER
- SAMLINGSSAL
- PERSONALYTOR
- WC/STÄD/TVÄTT
- FÖRRÅD
- INLAST/UTLAST
- TRAPPOR/HISS/ÖPPET NER TILL ENTRÉPLAN

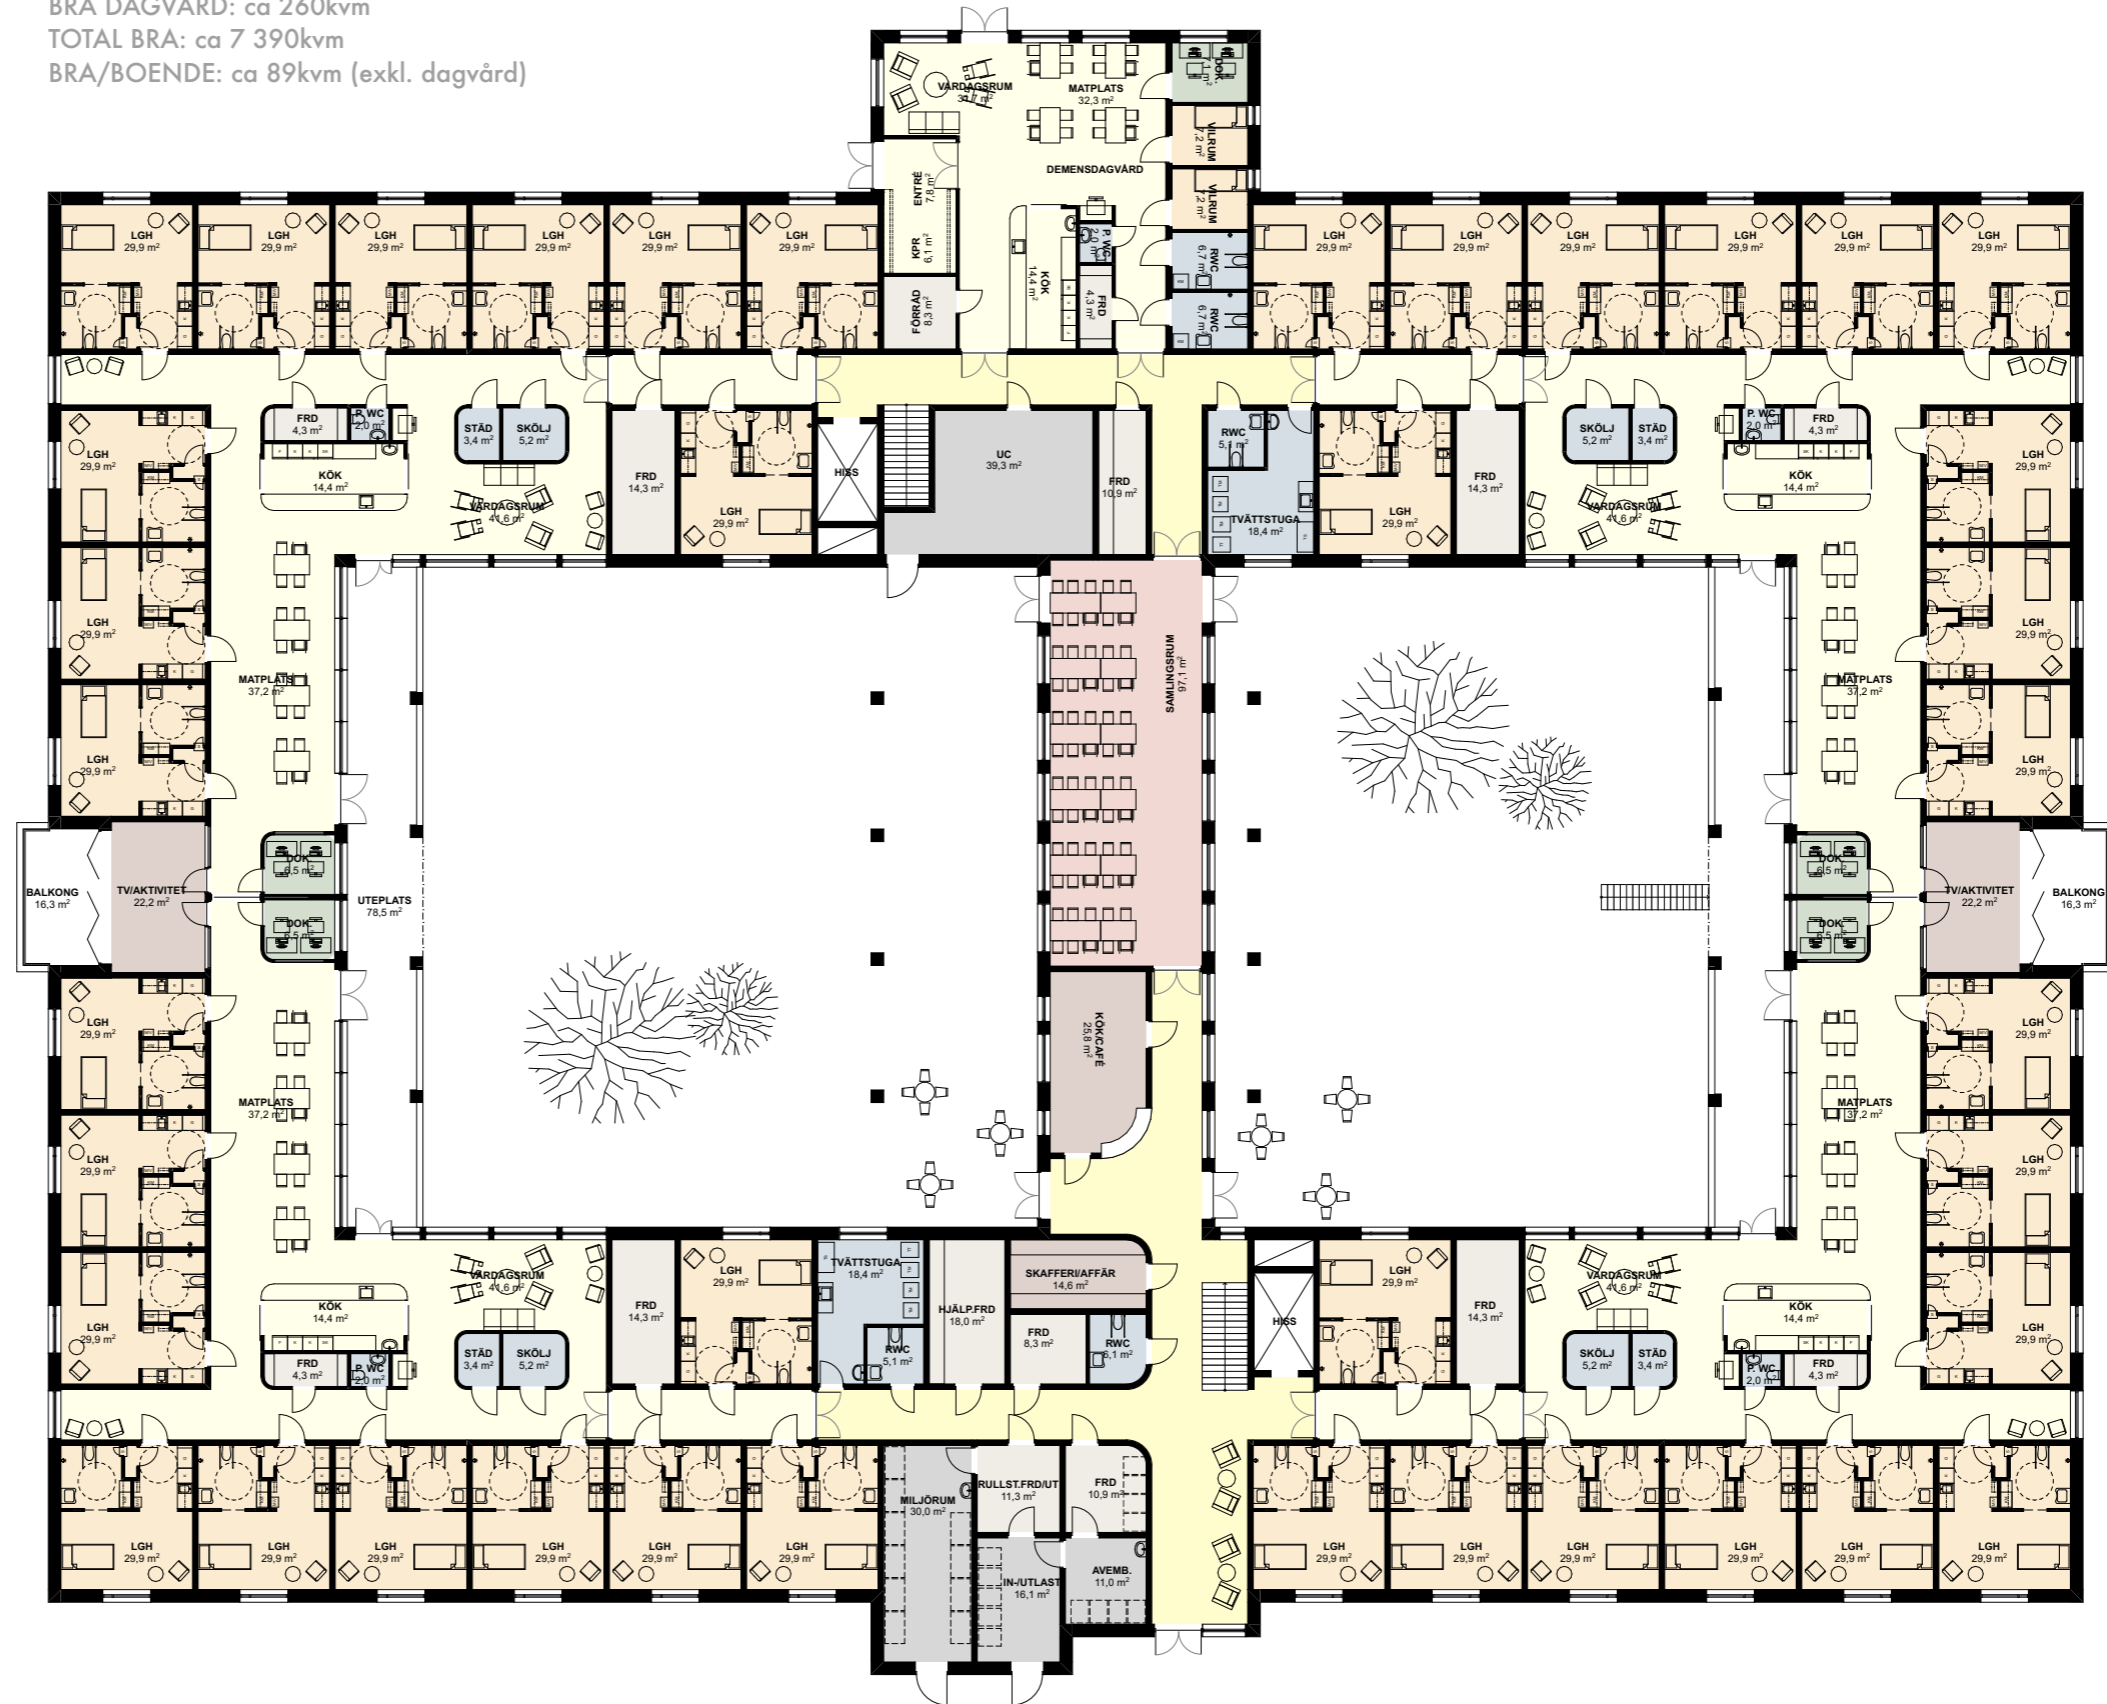

SKALA 1:300

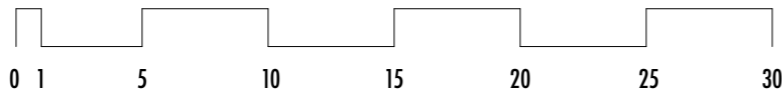

Ascape

PROJEKT
SÄBO FJUGESTA


BETECKNING
SKISS

DATUM
2022-10-21


60PL 2VÅN ALT2 -
ENTRÉPLAN

PLAN 1 - ALT 2


- GEMENSAMMA UTRYMMEN AVDELNING
- KOMMUNIKATIONSYTOR
- BOENDERUM
- BOENDERUM (PARLÄGENHET)
- AKTIVITETSROM/FUNKTIONER
- SAMLINGSSAL
- PERSONALYTOR
- WC/STÄD/TVÄTT
- FÖRRÅD
- INLAST/UTLAST
- TRAPPOR/HISS/ÖPPET NER TILL ENTRÉPLAN

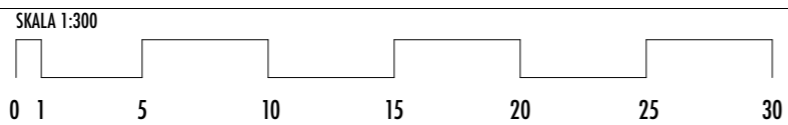

SIKTLINJER/KOPPLINGAR - ALT 2

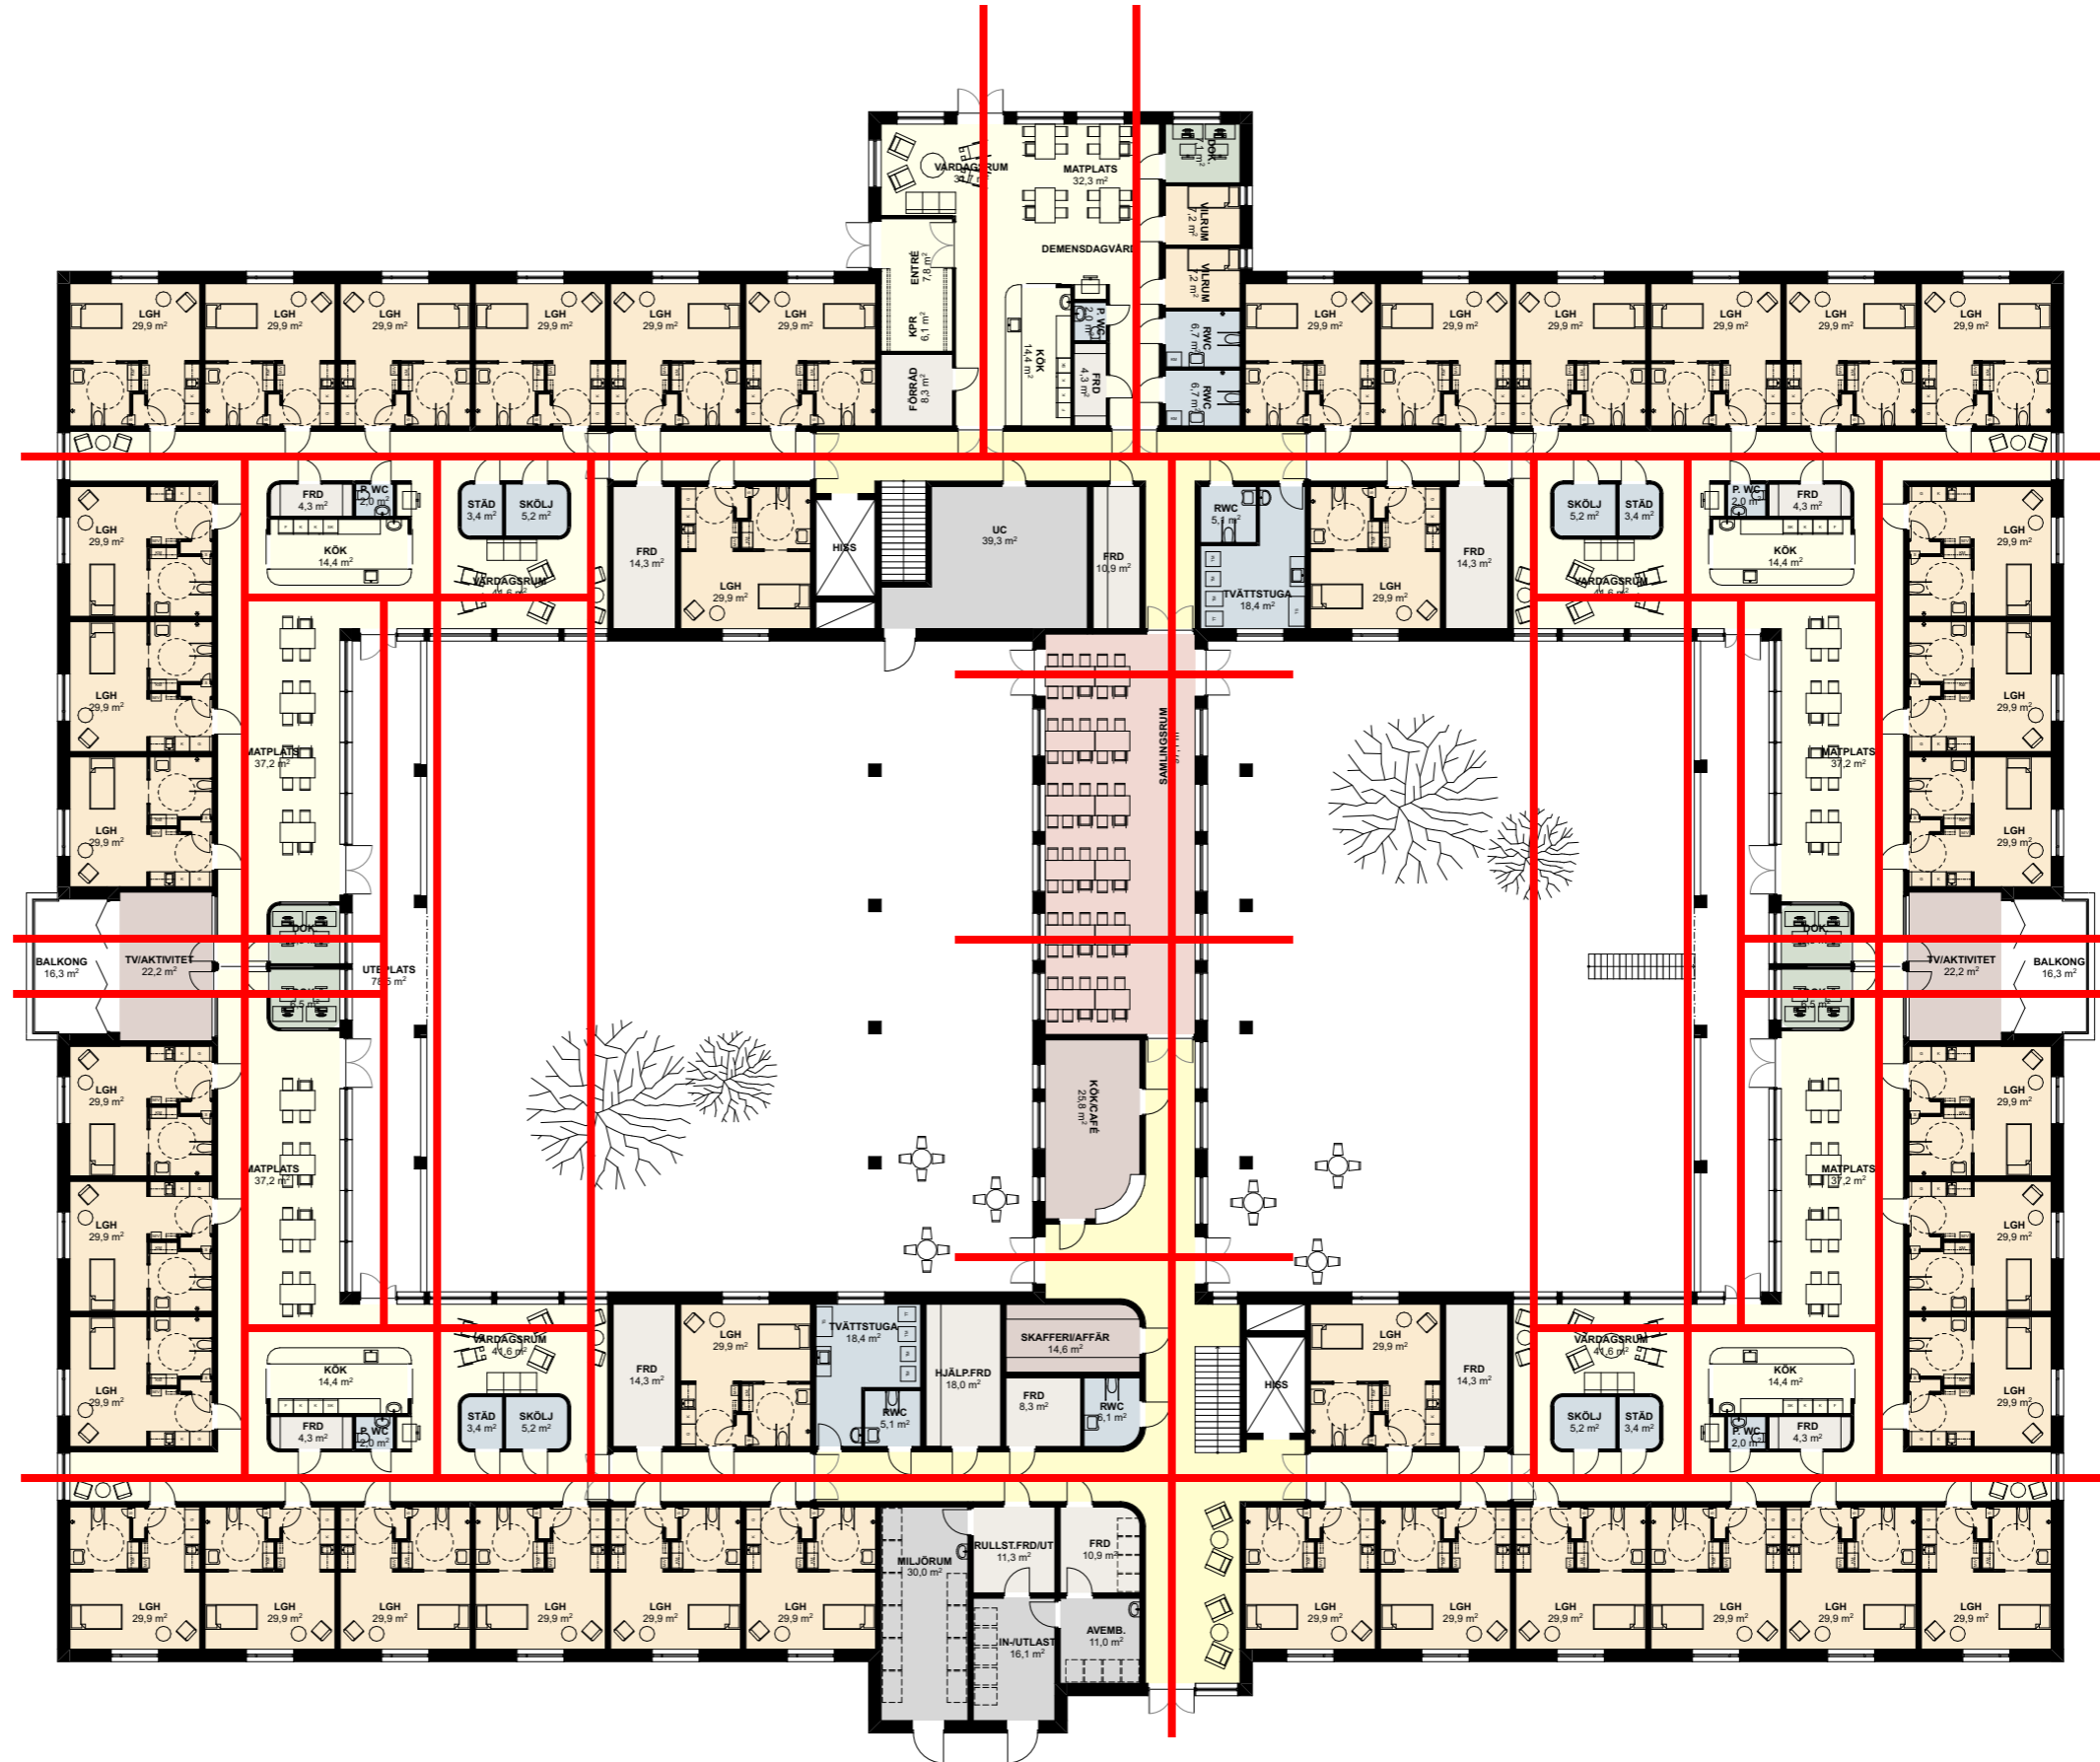

SKALA 1:300

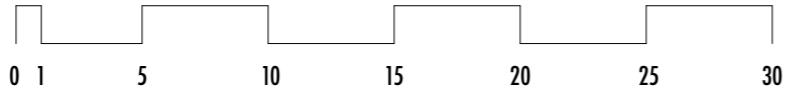

Ascape

PROJEKT
SÄBO FJUGESTA

BETECKNING
SKISS

DATUM
2022-10-21

ALT2 SIKTLINJER/
KOPPLINGAR