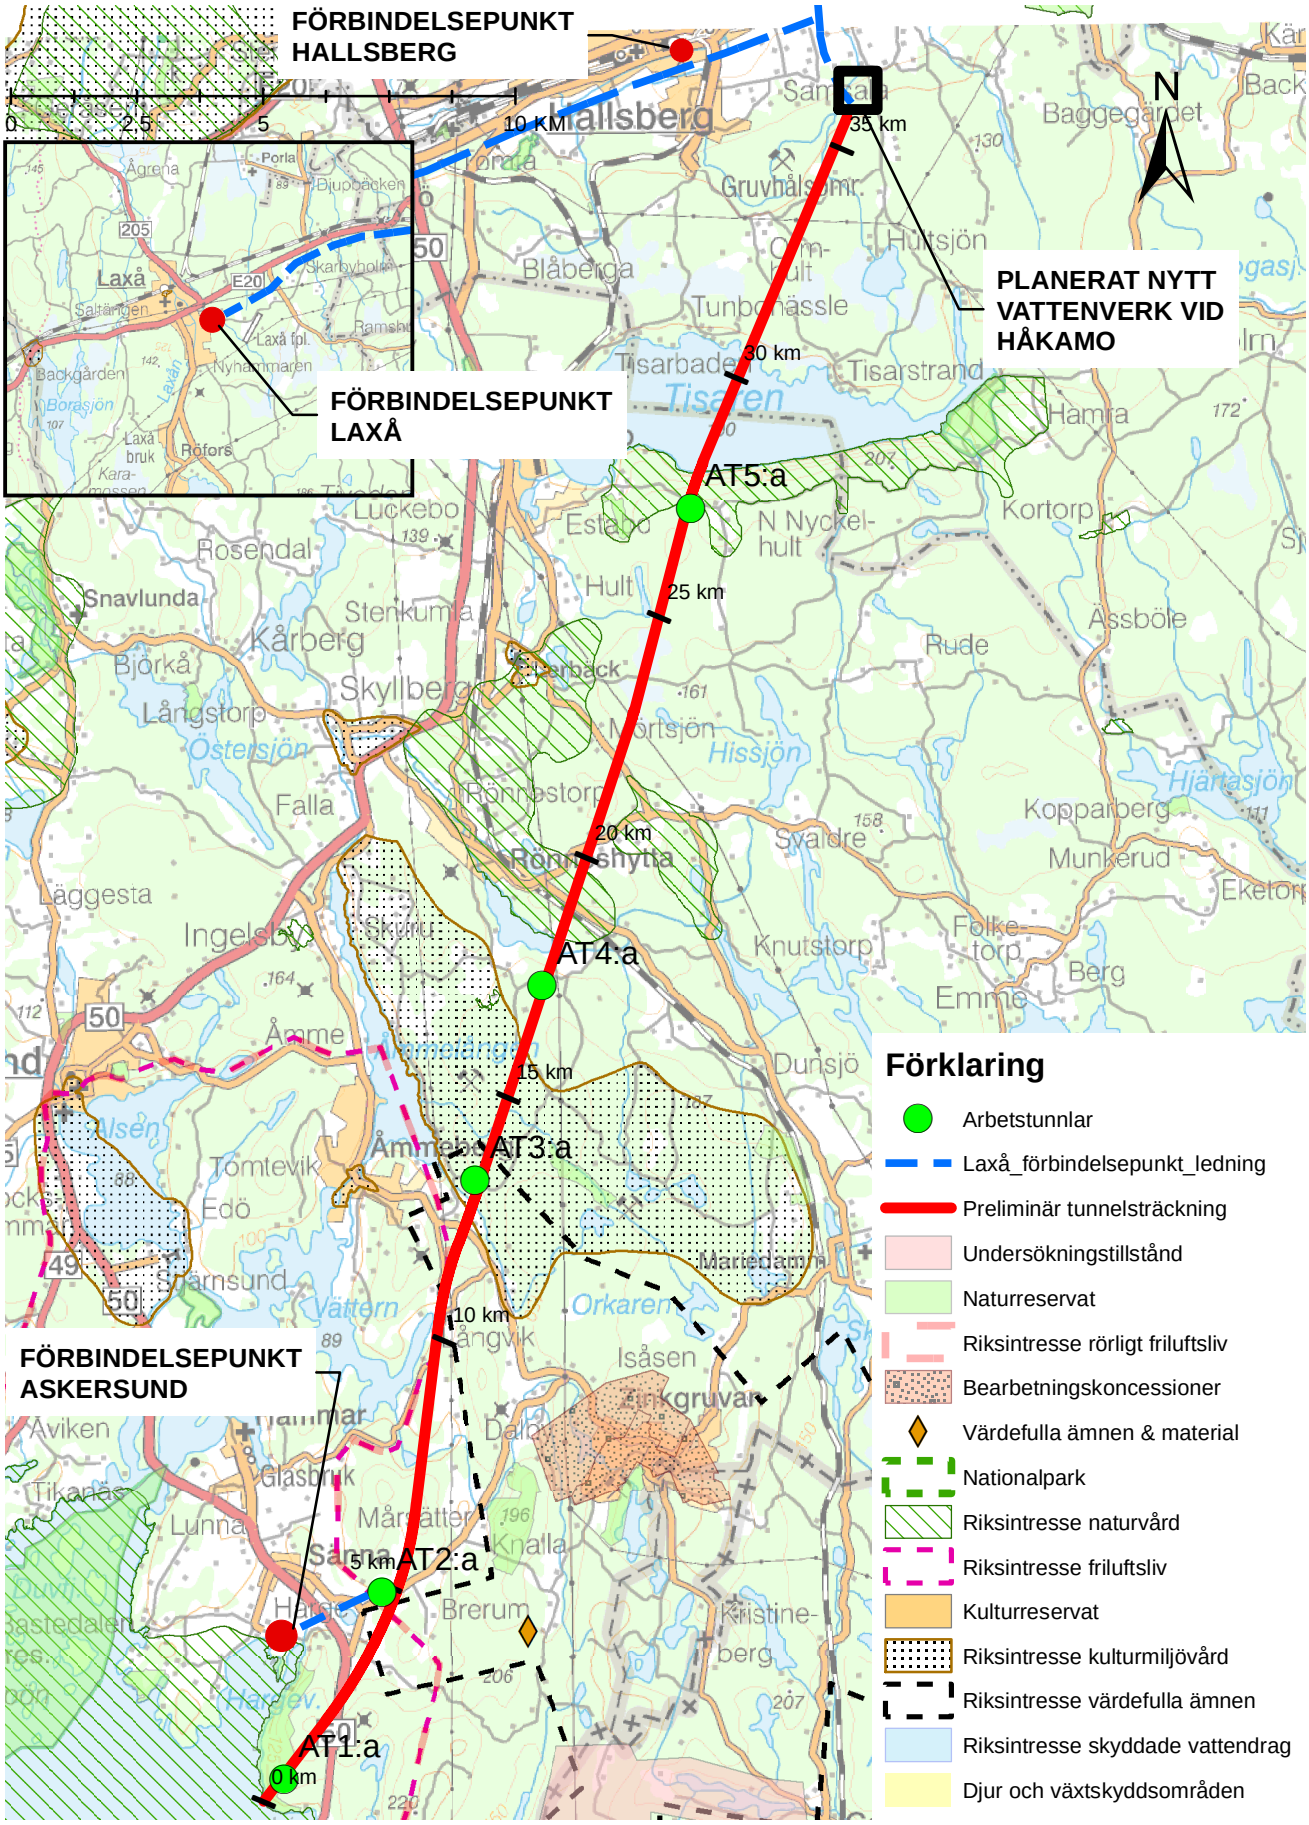Handling 3c	**VÄTTERNVATTEN** **REGIONAL VATTENFÖRSÖRJNING FRÅN VÄTTERN** **PRINCIPSKISS TUNNELSTRÄCKNING**	**BILAGA 2.1** **till aktieägaravtal** **PW / 2017-03-28** **SKALA: 1:150 000**