




BET	ÄNDRINGEN AVSER	DATUM	SIGN
IDÉSKISS			
OXELGÅRDEN LEKEBERG FJUGESTA 3:144			
VEKTOR ARKITEKTUR			
UPPDRAGSNUMMER 26-089	REDAKONSTRUERAD AV A.JOHANSSON	HANDLÄGGARE S.LUNDBERG	
DATUM 2026-04-16	UPPDRAGSANSVARIG S.LUNDBERG		
ÄLDREBOENDE SITUATIONSPLAN BOSTADSPLAN			
SKALA A1 1:200 A3 1:400	NUMMER A-01-1-0001	BET	

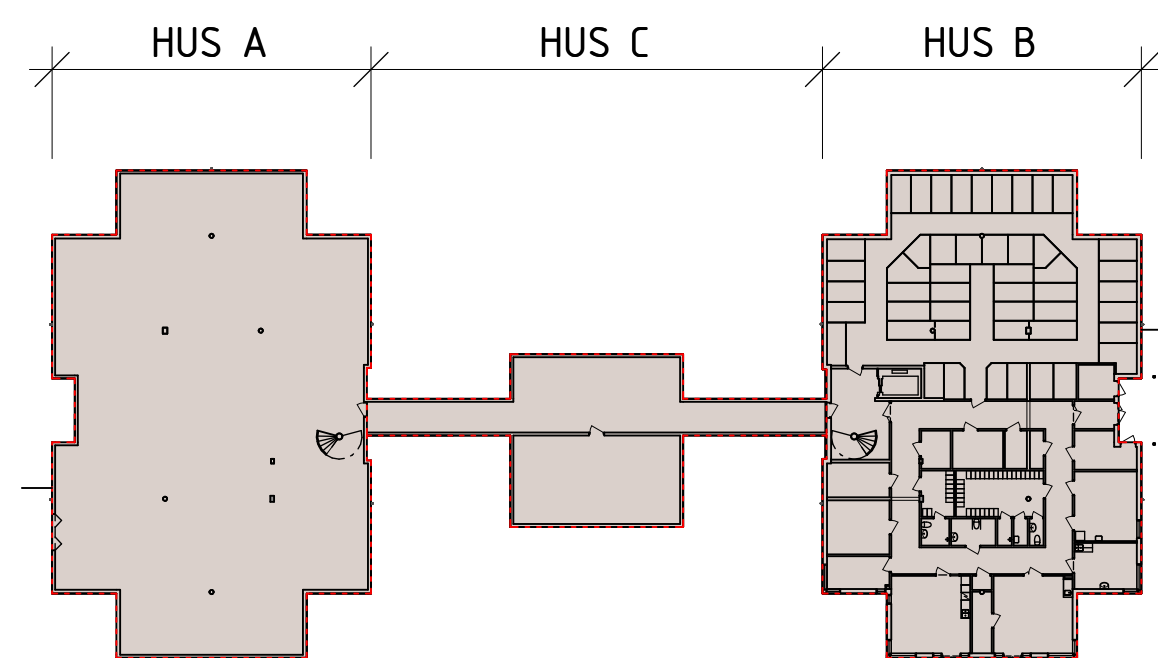


PLAN 0 (BEFINTLIGT)

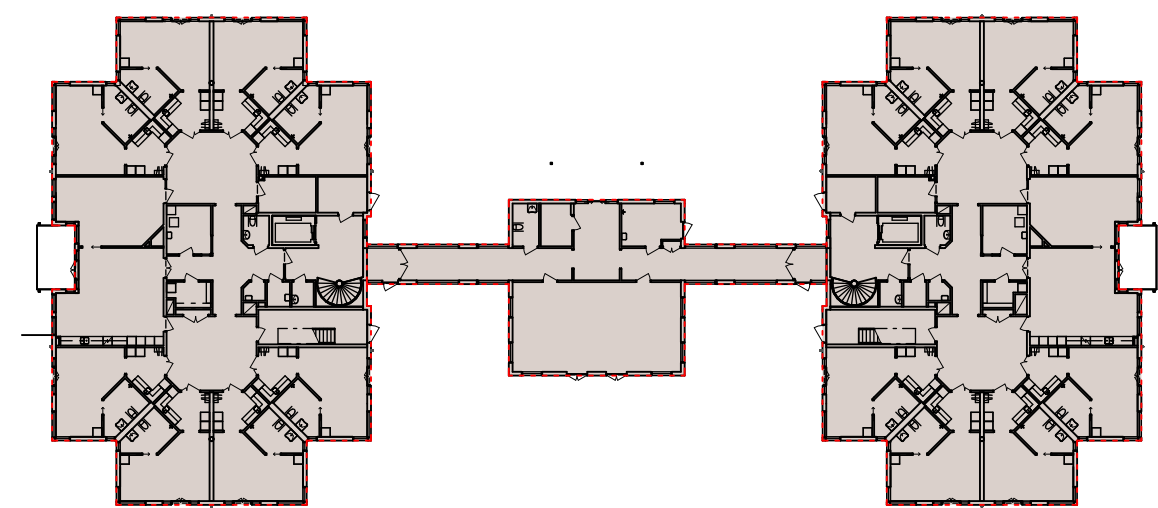


PLAN 1 (BEFINTLIGT)

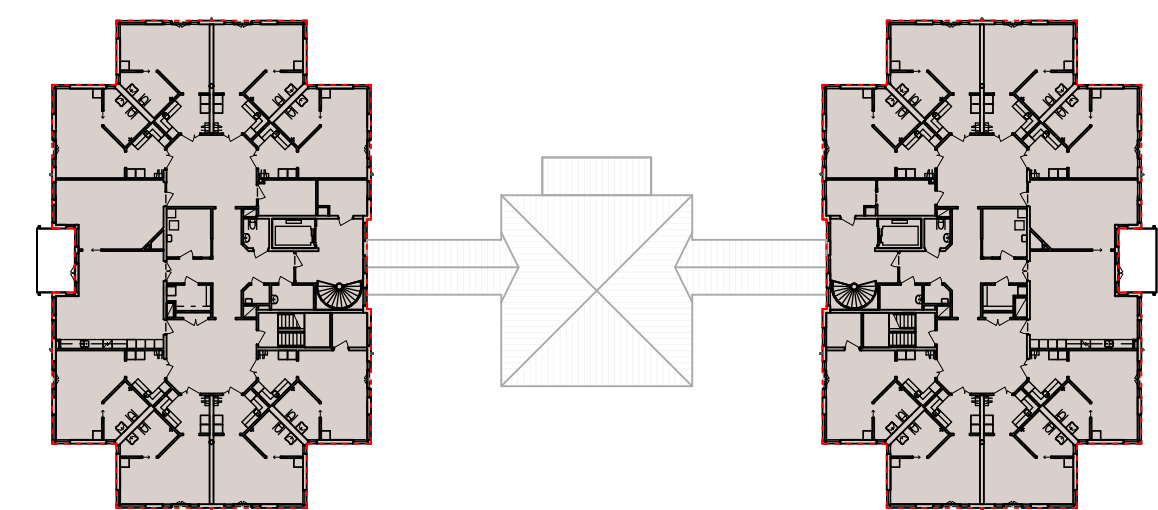

PLAN 2 (BEFINTLIGT)

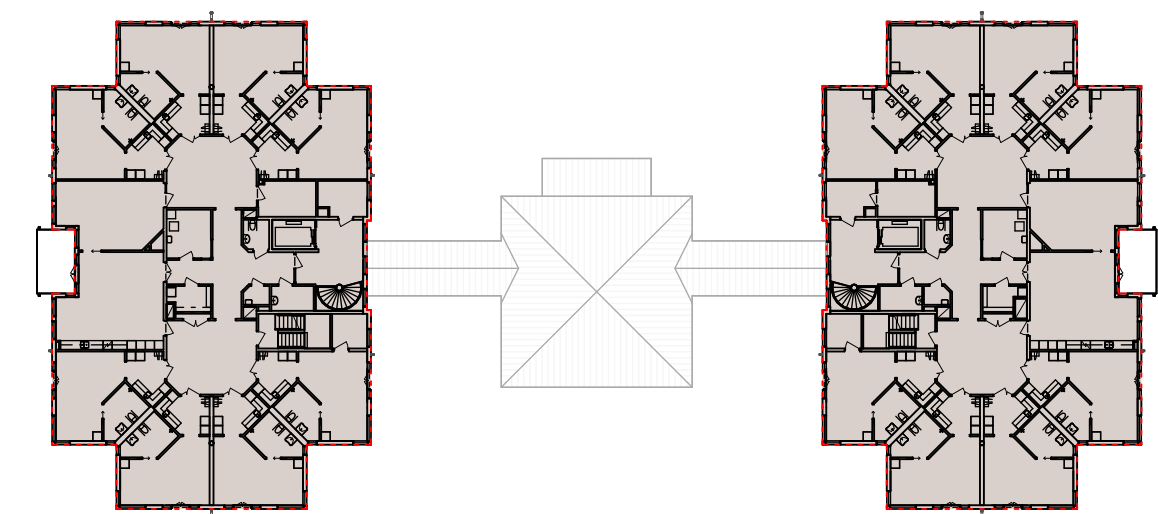


PLAN 3 (BEFINTLIGT)

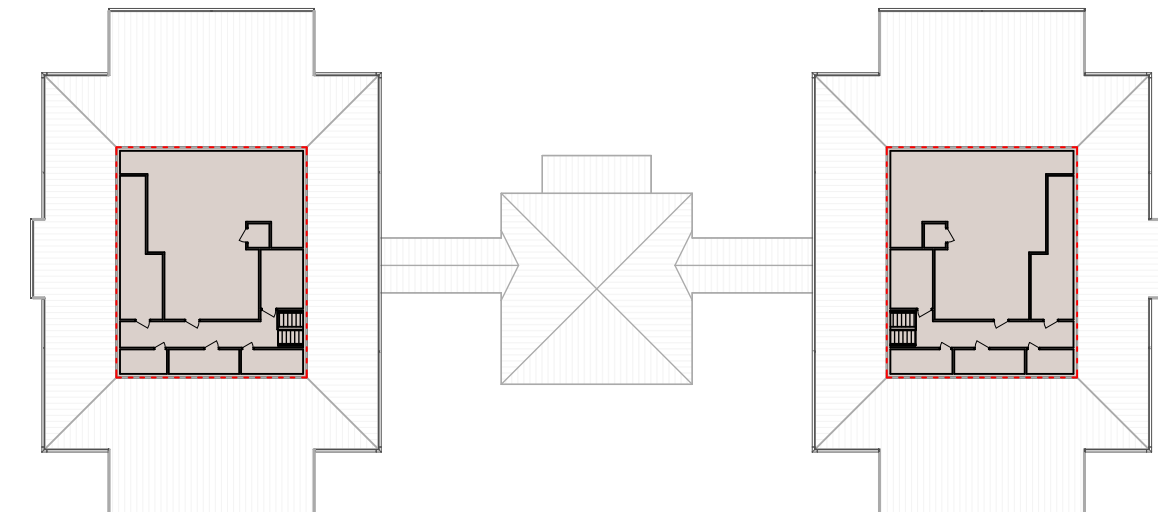


PLAN 4 (BEFINTLIGT)

BTA (BEFINTLIG)	
ANMÄRKNING	AREA
PLAN 0	
HUS A	599,5 m ²
HUS B	599,6 m ²
HUS C	176,7 m ²
PLAN 1	
HUS A	599,6 m ²
HUS B	599,6 m ²
HUS C	184,6 m ²
PLAN 2	
HUS A	599,6 m ²
HUS B	599,6 m ²
PLAN 3	
HUS A	599,6 m ²
HUS B	599,6 m ²
PLAN 4	
HUS A	191,7 m ²
HUS B	191,7 m ²
TOTAL BTA:	5541,2 m ²


BTA (TILLBYGGNAD)	
ANMÄRKNING	AREA
PLAN 0	
HUS A	599,5 m ²
HUS B	599,6 m ²
HUS C	176,7 m ²
PLAN 1	
HUS A	599,6 m ²
HUS B	599,6 m ²
HUS C	499,8 m ²
PLAN 2	
HUS A	599,6 m ²
HUS B	599,6 m ²
HUS C	499,8 m ²
PLAN 3	
HUS A	599,6 m ²
HUS B	599,6 m ²
HUS C	499,8 m ²
PLAN 4	
HUS A	191,7 m ²
HUS B	191,7 m ²
TOTAL BTA:	6855,9 m ²

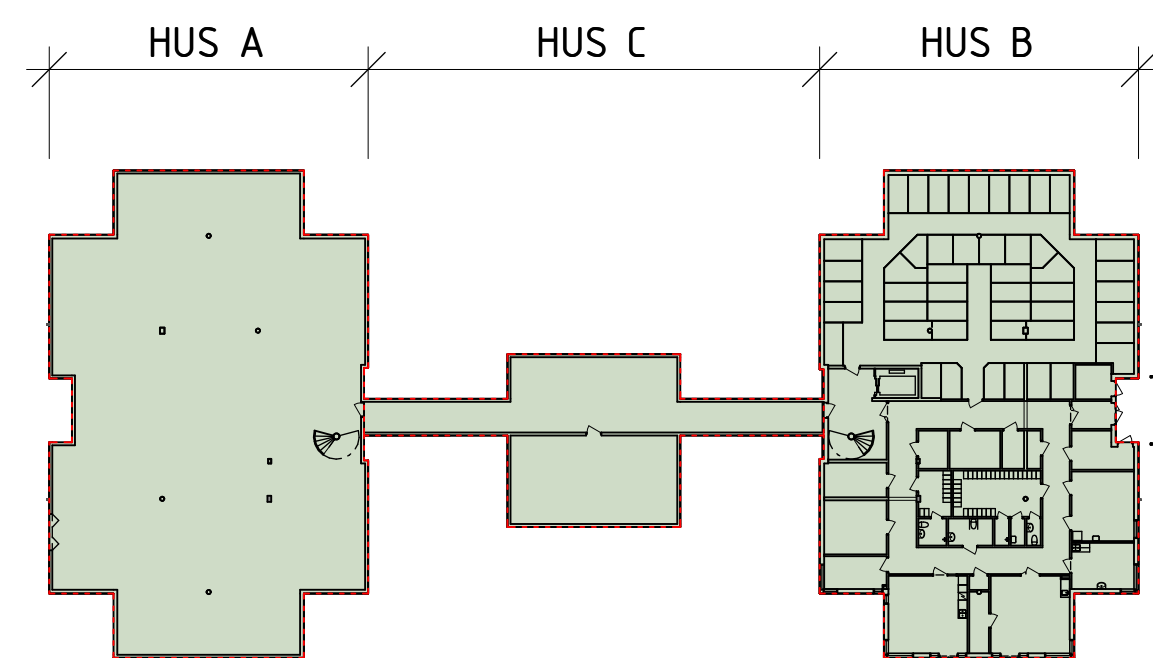

PLAN 0 (TILLBYGGNAD)

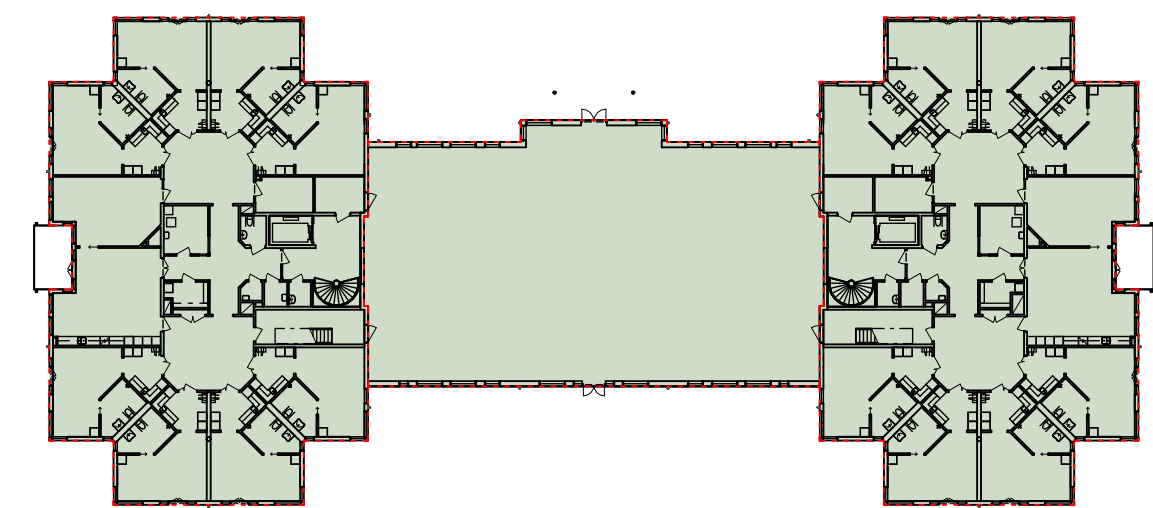


PLAN 1 (TILLBYGGNAD)

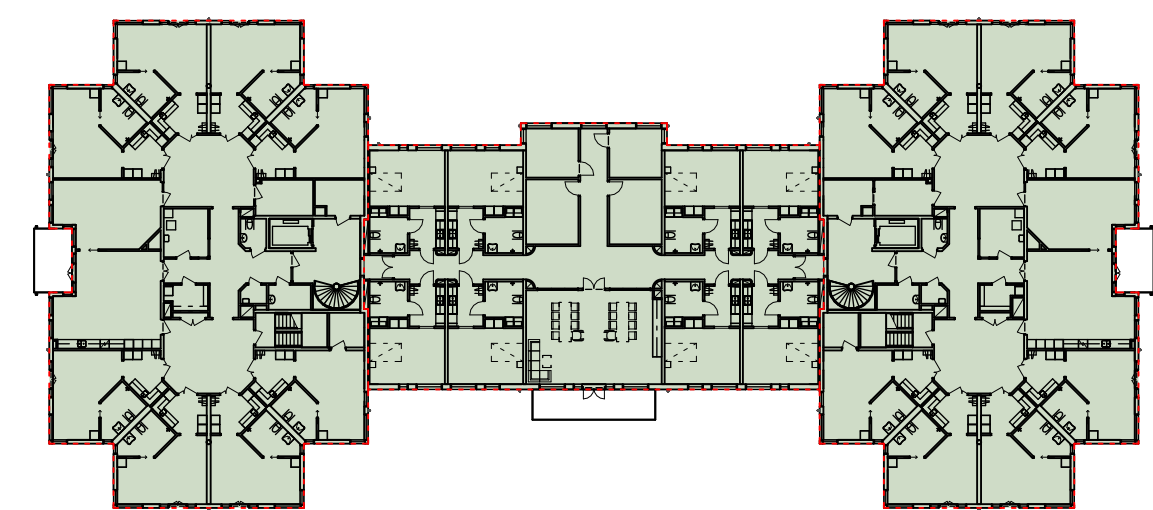



PLAN 2 (TILLBYGGNAD)



PLAN 3 (TILLBYGGNAD)

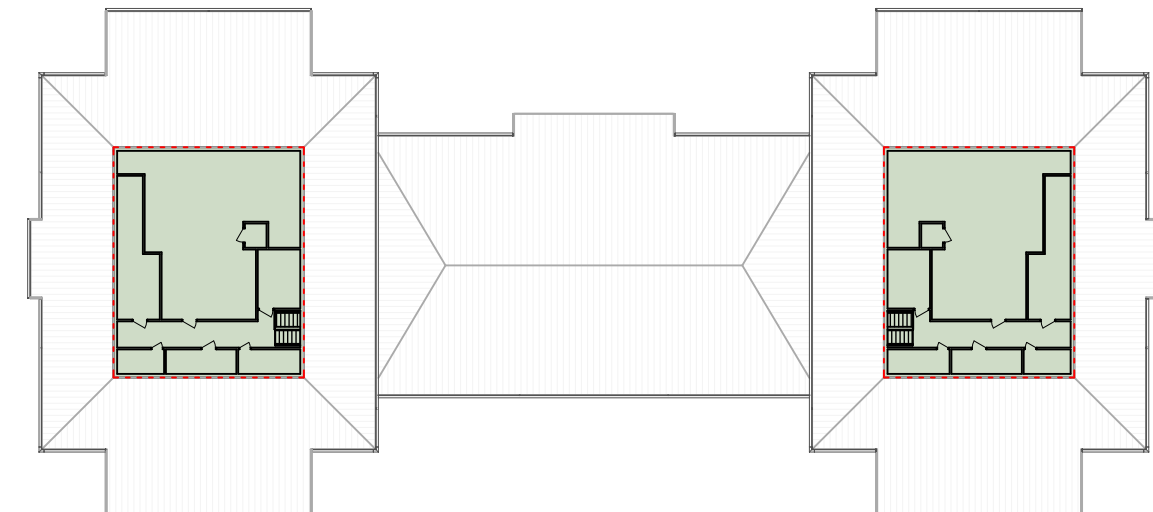

PLAN 4 (TILLBYGGNAD)

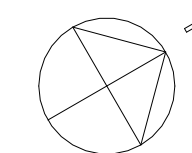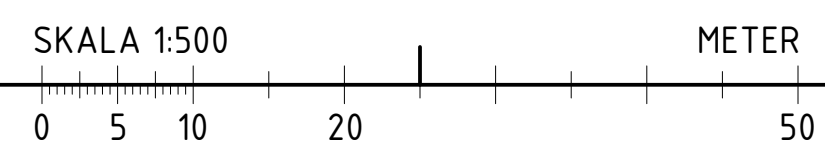

BET	ÄNDRINGEN AVSER	DATUM	SIGN
IDÉSKISS			
OXELGÅRDEN			
LEKEBERG FJUGESTA 3:144			
VEKTOR ARKITEKTUR			
UPPDRAGSNUMMER 26-089	RETNAD/KONSTRUERAD AV A. JOHANSSON	HANDELAGGARE S. LUNDBERG	
DATUM 2026-04-16	UPPDRAGSANSVARIG S. LUNDBERG		
ÄLDREBOENDE PLANRITNING, AREAPLANER PLAN 0-4			
SKALA A1 1:500 A3 1:1000	NUMMER A-40-0-0000		BET

HUS A

HUS B

KÄLLARE HUS A & C BEHÖVER
UTREDAS GÄLLANDE PLANLÖSNING

HUS C

PLAN 0, SOUTERRÄNGPLAN

FÖRESKRIFTER

MÅTT ANGES I MILLIMETER OM INTE ANNAT ANGES.
PLUSHÖJDER ANGES I METER. PLUSHÖJDER I HÖJDSYSTEM
RH00 ENL. BEF. UNDERLAG.

HÄNVISNINGAR

SE FÖR PROJEKTET UPPRÄTTAD RITNINGSFÖRTECKNING

FÖRKLARINGAR

DENNA HANDLING ÄR UPPRÄTTAD EFTER INSKANNAT
UNDERLAG.

BRANDREDOVISNING
REDOVISADE BRANDCELLSGRÄNSER ÄR INRITADE EFTER
TIDIGARE RELATIONSHANDLINGAR. REDOVISADE
BRANDCELLSGRÄNSER ÄR ENBART BEF. I DETTA SKEDE.

SYMBOLER/TECKENFÖRKLARINGAR

--- BRANDCELLSGRÄNS, EI30

--- BRANDCELLSGRÄNS, EI60

BEF. VÄGG

NY VÄGG / IGENSÄTTNING

NY ÖPPNING I BEF. VÄGG

NY DÖRR


BEF. DÖRR

SKALA 1:100

METER

0 1 2 5 10

TROAX-FÖRRÅD ANPASSAS FÖR BÄTTRE ANVÄNDBARHET

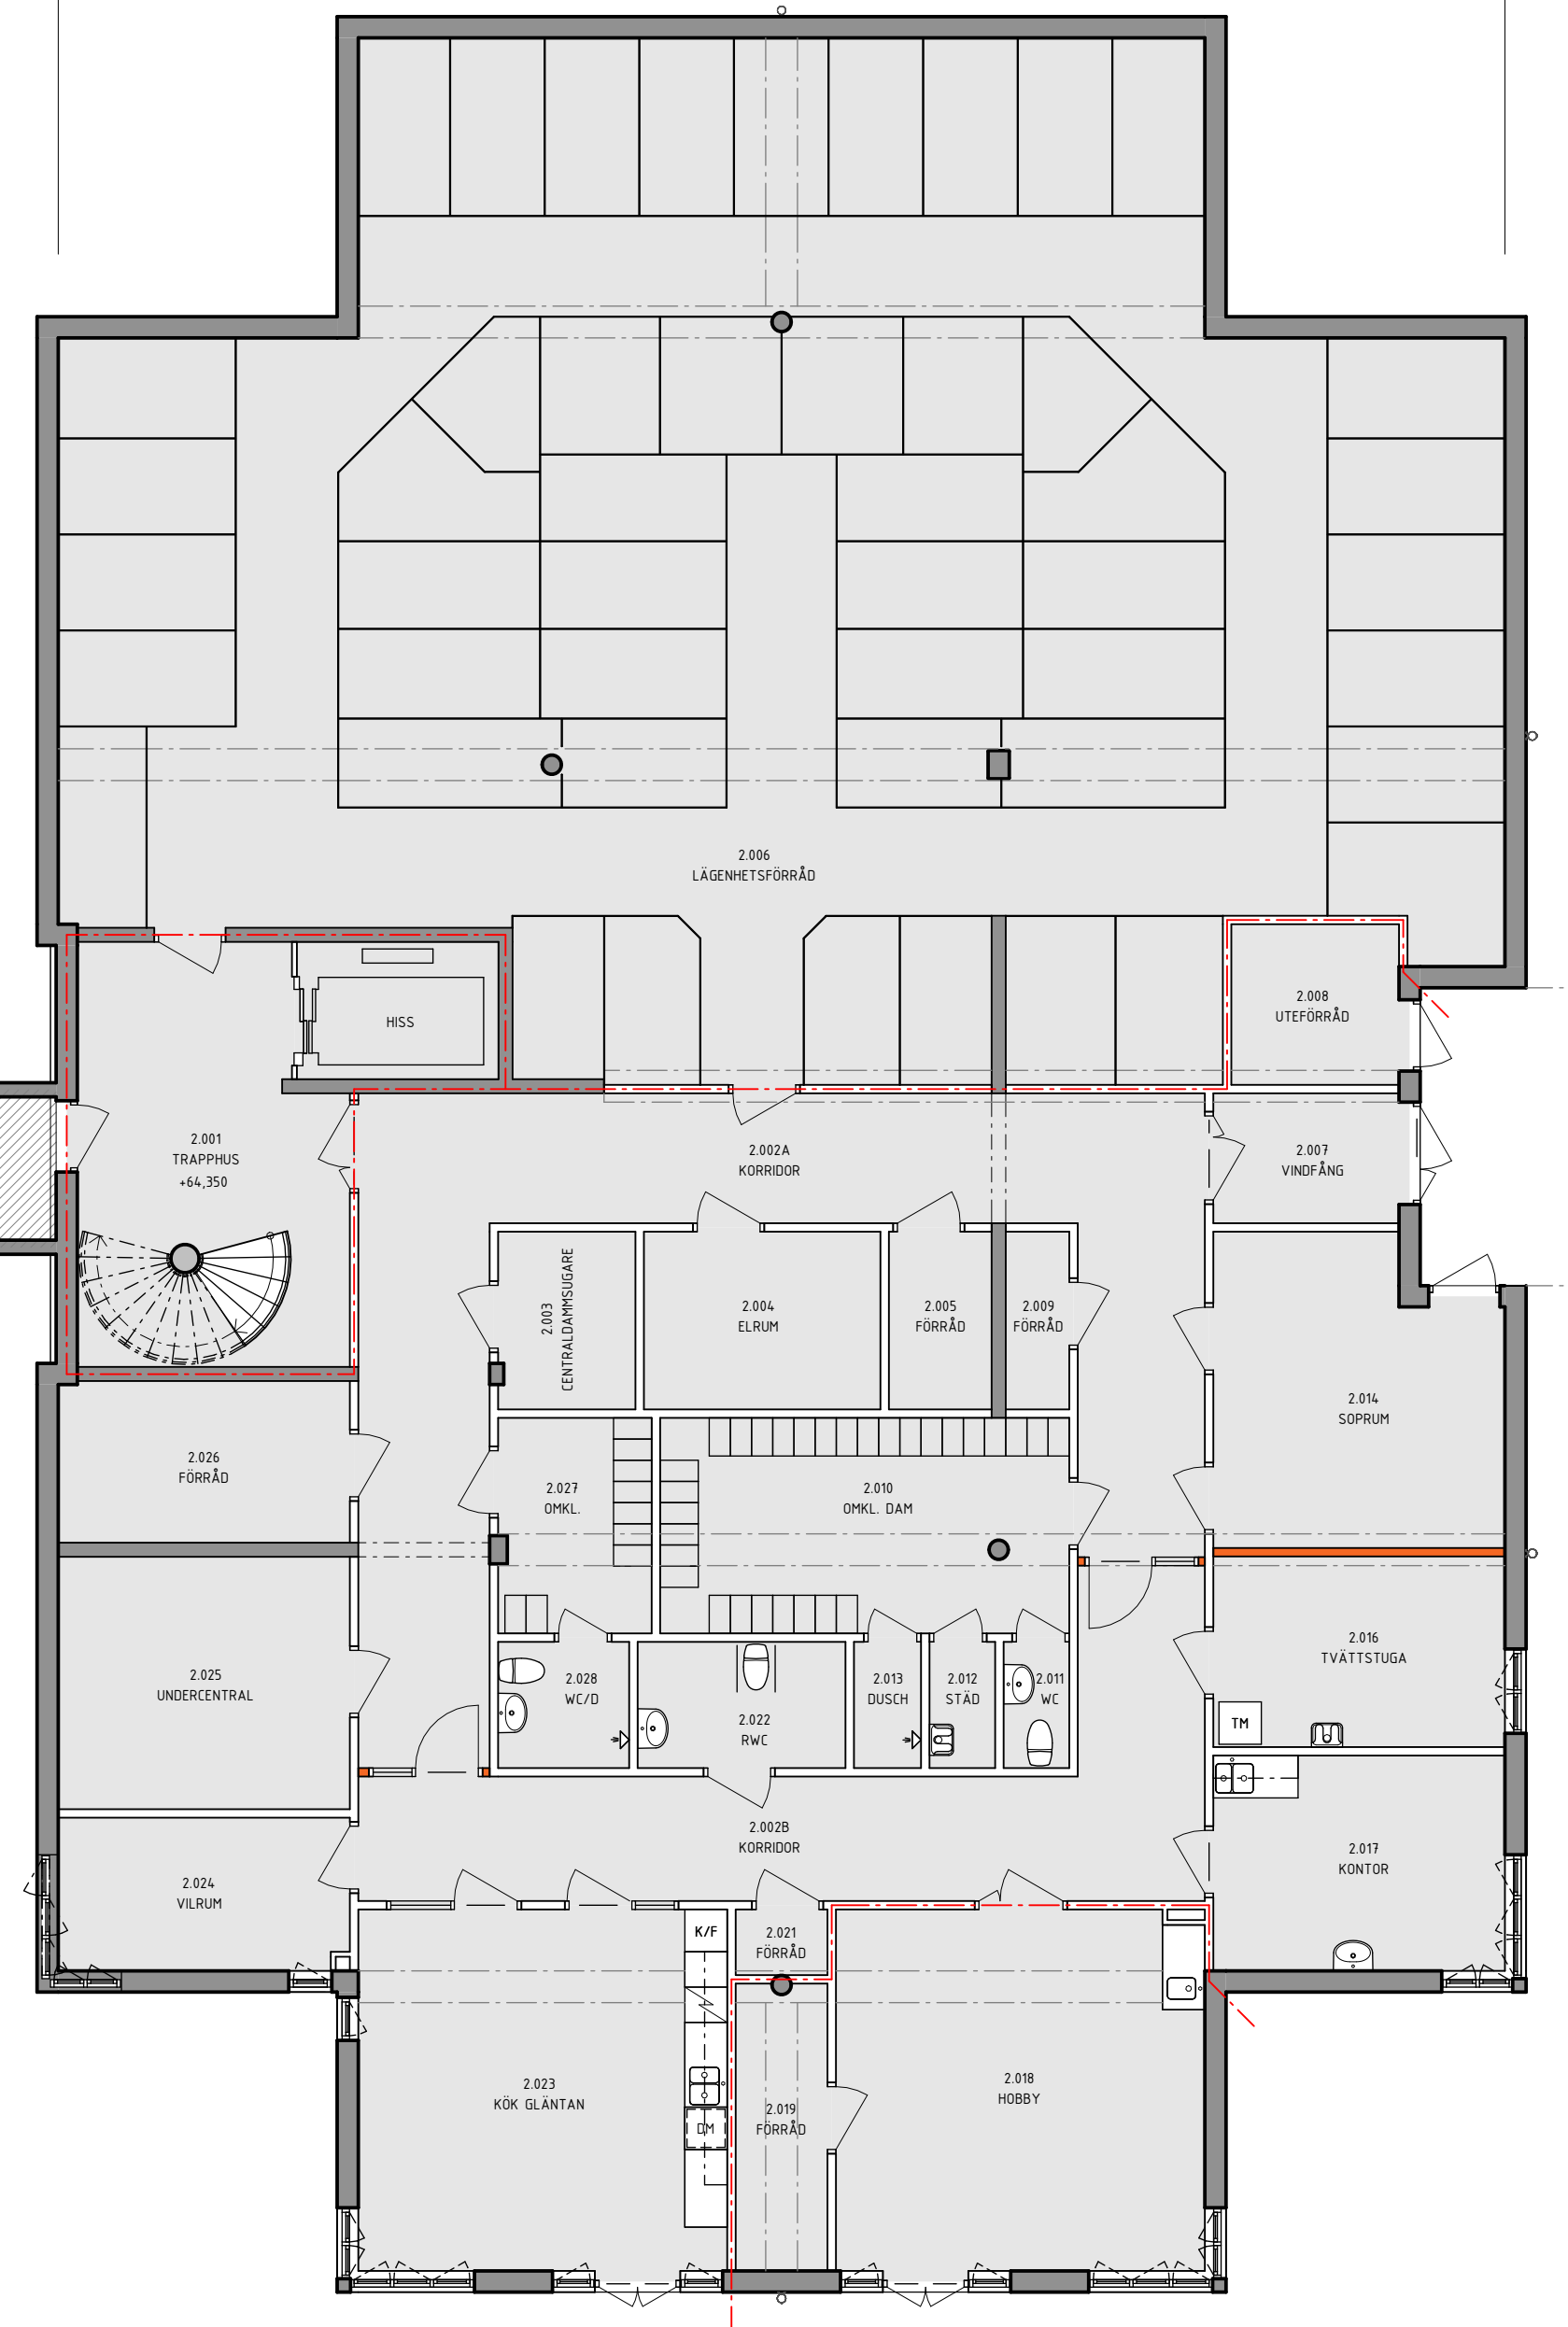


BET	ÄNDRINGEN AVSER		DATUM	SIGN
IDÉSKISS				
OXELGÅRDEN				
LEKEBERG FJUGESTA 3:144				
VEKTOR ARKITEKTUR				
UPPDRAGSNUMMER	RITAD/KONSTRUERAD AV		HANDLÄGGARE	
26-089	A.JOHANSSON		S.LUNDBERG	
DATUM	UPPDRAGSANSVARIG			
2026-04-16	S.LUNDBERG			
ÄLDREBOENDE				
PLANRITNING, PLAN 0				
BOSTADSPLAN				
SKALA	NUMMER		BET	
A1 1:100	A-40-1-0900			
A3 1:200				

HUS A

HUS B

HUS C

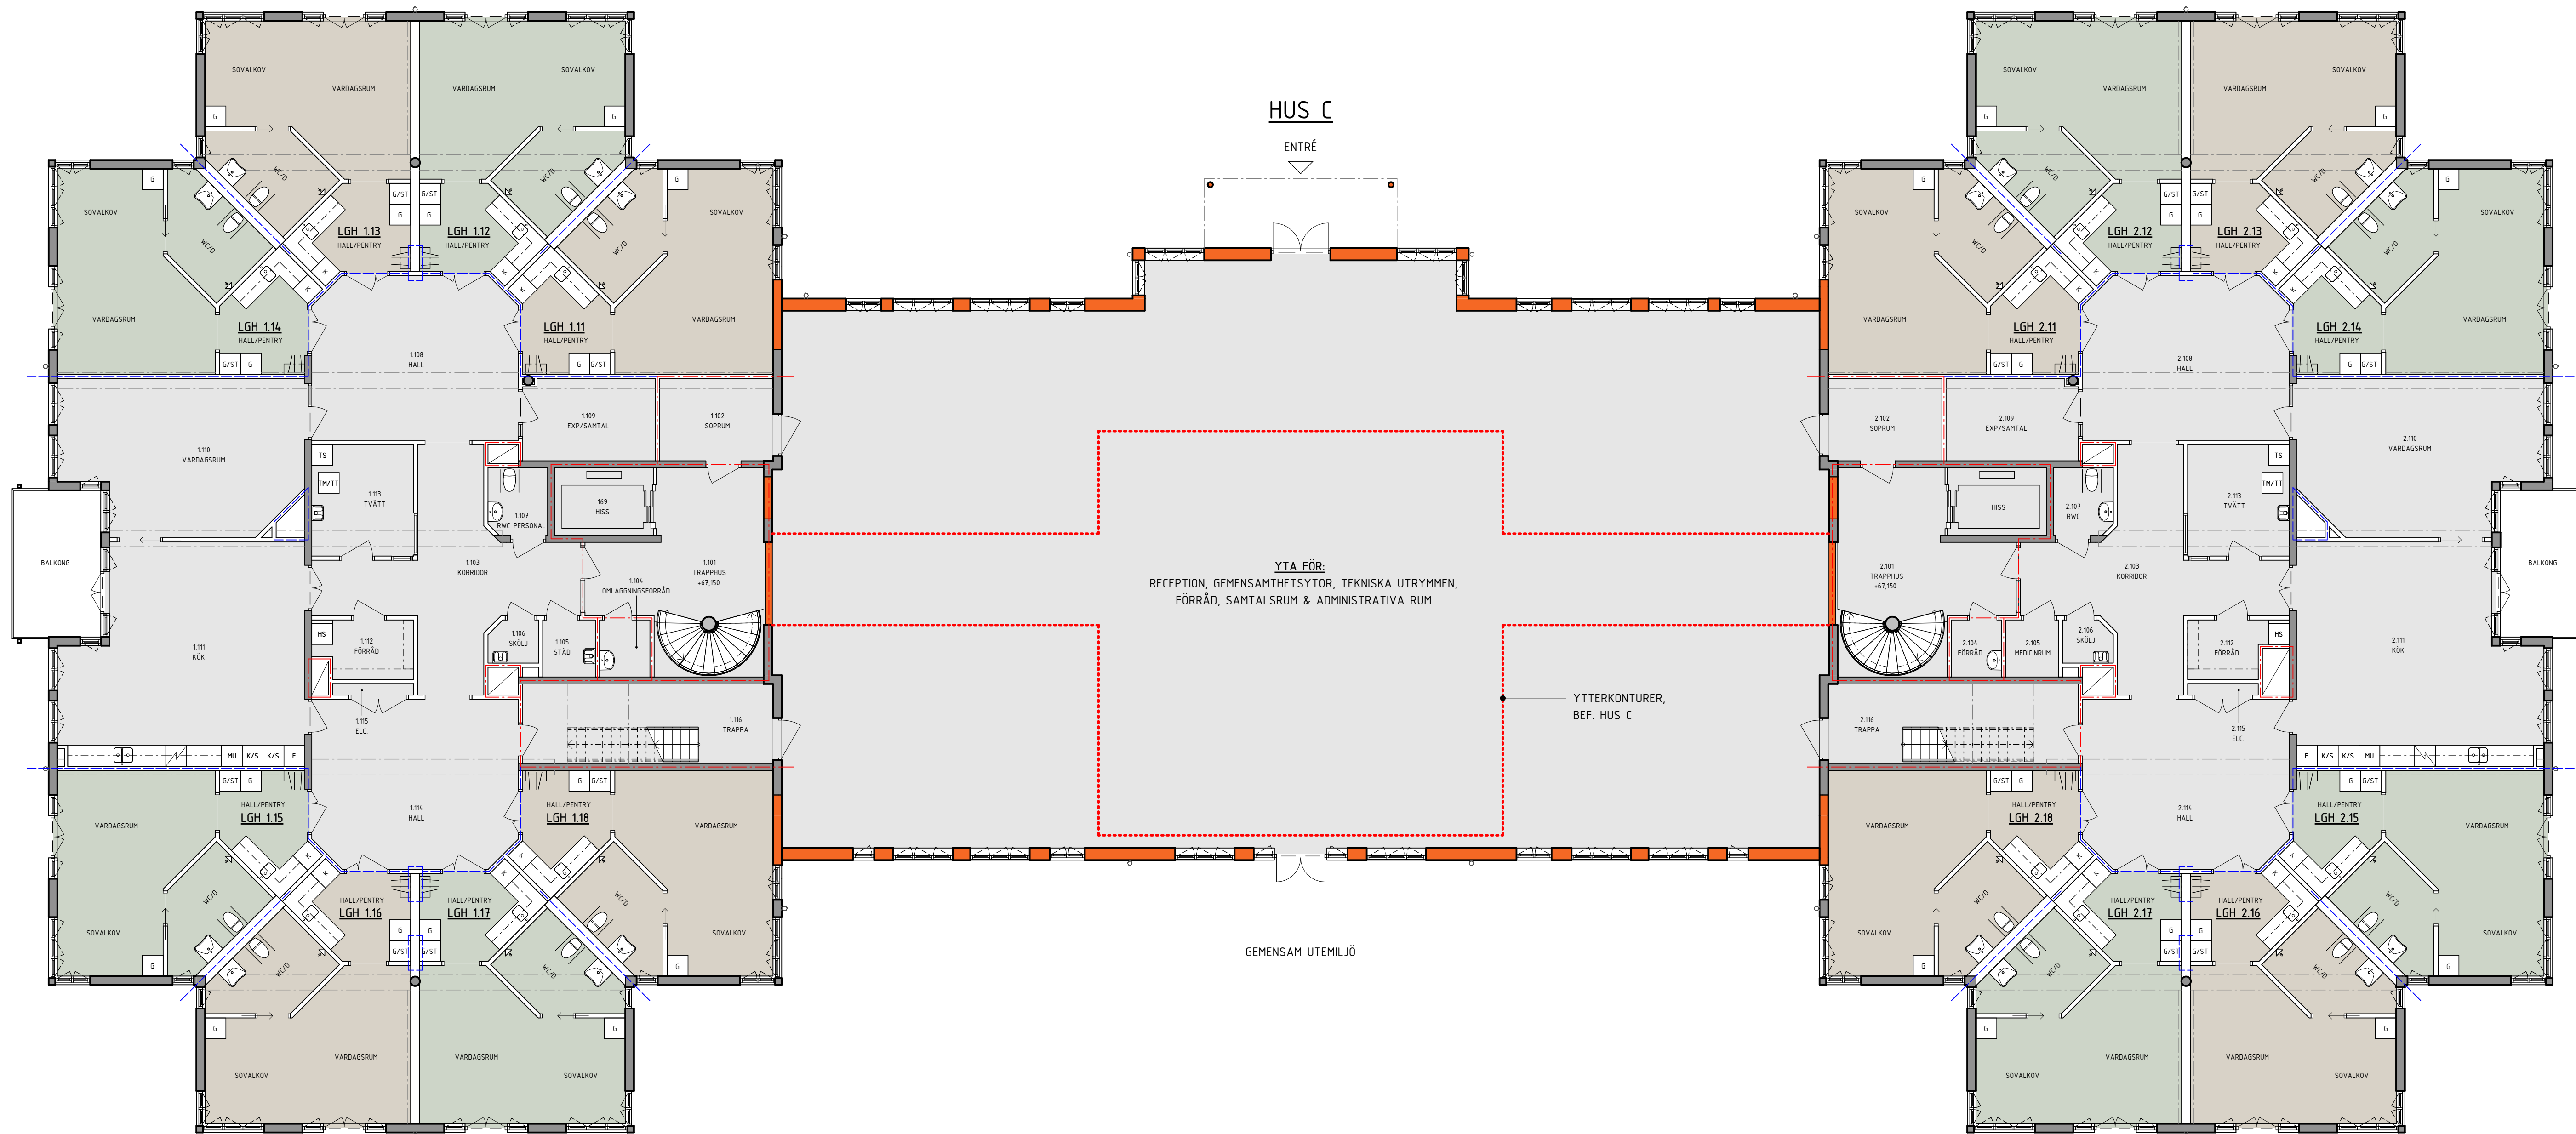

PLAN 1, BOSTADSPLAN

FÖRESKRIFTER

MÅTT ANGES I MILLIMETER OM INTE ANNAT ANGES.
PLUSHÖJDER ANGES I METER. PLUSHÖJDER I HÖJDSYSTEM
RH00 ENL. BEF. UNDERLAG.

HÄNVISNINGAR

SE FÖR PROJEKTET UPPRÄTTAD RITNINGSFÖRTECKNING

FÖRKLARINGAR

DENNA HANDLING ÄR UPPRÄTTAD EFTER INSKANNAT
UNDERLAG.

BRANDREDOVISNING
REDOVISADE BRANDCELLSGRÄNSER ÄR INRITADE EFTER
TIDIGARE RELATIONSHANDLINGAR. REDOVISADE
BRANDCELLSGRÄNSER ÄR ENBART BEF. I DETTA SKEDE.

SYMBOLER/TECKENFÖRKLARINGAR

--- BRANDCELLSGRÄNS, EI30

--- BRANDCELLSGRÄNS, EI60

BEF. VÄGG

NY VÄGG / IGENSÄTTNING

NY ÖPPNING I BEF. VÄGG

NY DÖRR

BEF. DÖRR

SKALA 1:100

METER

0 1 2 5 10

BET	ÄNDRINGEN AVSER	DATUM	SIGN
IDÉSKISS			
OXELGÅRDEN			
LEKEBERG FJUGESTA 3:144			
VEKTOR ARKITEKTUR			
UPPDRAGSNUMMER	RITAD/KONSTRUERAD AV	HANDLÄGGARE	
26-089	A. JOHANSSON	S. LUNDBERG	
DATUM	UPPDRAGSANSVARIG		
2026-04-16	S. LUNDBERG		
ÄLDREBOENDE PLANRITNING, PLAN 1 BOSTADSPLAN			
SKALA	NUMMER	BET	
A1 1:100	A-40-1-1000		
A3 1:200			

HUS A

HUS B

HUS C



PLAN 2, BOSTADSPLAN

FÖRESKRIFTER

MÅTT ANGES I MILLIMETER OM INTE ANNAT ANGES.
PLUSHÖJDER ANGES I METER. PLUSHÖJDER I HÖJDSYSTEM
RH00 ENL. BEF. UNDERLAG.

HÄNVISNINGAR

SE FÖR PROJEKTET UPPRÄTTAD RITNINGSFÖRTECKNING

FÖRKLARINGAR

DENNA HANDLING ÄR UPPRÄTTAD EFTER INSKANNAT
UNDERLAG.

BRANDREDOVISNING
REDOVISADE BRANDCELLSGRÄNSER ÄR INRITADE EFTER
TIDIGARE RELATIONSHANDLINGAR. REDOVISADE
BRANDCELLSGRÄNSER ÄR ENBART BEF. I DETTA SKEDE.

SYMBOLER/TECKENFÖRKLARINGAR

--- BRANDCELLSGRÄNS, EI30

--- BRANDCELLSGRÄNS, EI60

BEF. VÄGG

NY VÄGG / IGENSÄTTNING

NY ÖPPNING I BEF. VÄGG


NY DÖRR

BEF. DÖRR

SKALA 1:100

METER

0 1 2 5 10

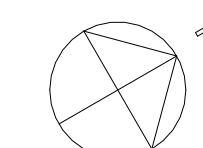

BET	ÄNDRINGEN AVSER	DATUM	SIGN
IDÉSKISS			
OXELGÅRDEN			
LEKEBERG FJUGESTA 3:144			
VEKTOR ARKITEKTUR			
UPPDRAGSNUMMER	RITAD/KONSTRUERAD AV	HANDLÄGGARE	
26-089	A. JOHANSSON	S. LUNDBERG	
DATUM	UPPDRAGSANSVARIG		
2026-04-16	S. LUNDBERG		
ÄLDREBOENDE PLANRITNING, PLAN 2 BOSTADSPLAN			
SKALA	NUMMER	BET	
A1 1:100	A-40-1-1100		
A3 1:200			

HUS A

HUS B

HUS C



PLAN 3, BOSTADSPLAN

FÖRESKRIFTER

MÅTT ANGES I MILLIMETER OM INTE ANNAT ANGES.
PLUSHÖJDER ANGES I METER. PLUSHÖJDER I HÖJDSYSTEM
RH00 ENL. BEF. UNDERLAG.

HÄNVISNINGAR

SE FÖR PROJEKTET UPPRÄTTAD RITNINGSFÖRTECKNING

FÖRKLARINGAR

DENNA HANDLING ÄR UPPRÄTTAD EFTER INSKANNAT
UNDERLAG.

BRANDREDOVISNING
REDOVISADE BRANDCELLSGRÄNSER ÄR INRITADE EFTER
TIDIGARE RELATIONSHANDLINGAR. REDOVISADE
BRANDCELLSGRÄNSER ÄR ENBART BEF. I DETTA SKEDE.

SYMBOLER/TECKENFÖRKLARINGAR

--- BRANDCELLSGRÄNS, EI30

--- BRANDCELLSGRÄNS, EI60

BEF. VÄGG

NY VÄGG / IGENSÄTTNING

NY ÖPPNING I BEF. VÄGG

NY DÖRR

BEF. DÖRR

SKALA 1:100

METER

0 1 2 5 10

IDÉSKISS

OXELGÅRDEN
LEKEBERG FJUGESTA 3:144**VEKTOR**
ARKITEKTUR

UPPDRAGSNUMMER 26-089	RITAD/KONSTRUERAD AV A. JOHANSSON	HANDLAGGARE S. LUNDBERG
DATUM 2026-04-16	UPPDRAGSANSVARIG S. LUNDBERG	

ÅLDREBOENDE
PLANRITNING, PLAN 3
BOSTADSPLAN

SKALA A1 1:100 A3 1:200	NUMMER A-40-1-1200	BET
-------------------------------	-----------------------	-----

HUS A

HUS B

HUS C

PLAN 4, VINDSPLAN

FÖRESKRIFTER

MÅTT ANGES I MILLIMETER OM INTE ANNAT ANGES.
PLUSHÖJDER ANGES I METER. PLUSHÖJDER I HÖJDSYSTEM
RH00 ENL. BEF. UNDERLAG.

HÄNVISNINGAR

SE FÖR PROJEKTET UPPRÄTTAD RITNINGSFÖRTECKNING

FÖRKLARINGAR

DENNA HANDLING ÄR UPPRÄTTAD EFTER INSKANNAT
UNDERLAG.

BRANDREDOVISNING
REDOVISADE BRANDCELLSGRÄNSER ÄR INRITADE EFTER
TIDIGARE RELATIONSHANDLINGAR. REDOVISADE
BRANDCELLSGRÄNSER ÄR ENBART BEF. I DETTA SKEDE.

SYMBOLER/TECKENFÖRKLARINGAR

--- BRANDCELLSGRÄNS, EI30

--- BRANDCELLSGRÄNS, EI60

BEF. VÄGG

NY VÄGG / IGENSÄTTNING

NY ÖPPNING I BEF. VÄGG


NY DÖRR

BEF. DÖRR

SKALA 1:100

METER

0 1 2 5 10

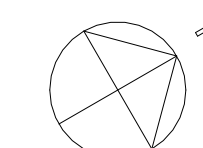


BET	ÄNDRINGEN AVSER	DATUM	SIGN
IDÉSKISS			
OXELGÅRDEN LEKEBERG FJUGESTA 3:144			
VEKTOR ARKITEKTUR			
UPPDRAGSNUMMER 26-089	RITAD/KONSTRUERAD AV A JOHANSSON	HANDLAGGARE S LUNDBERG	
DATUM 2026-04-16	UPPDRAGSANSVARIG S LUNDBERG		
ÄLDREBOENDE PLANRITNING, PLAN 4 VINDSPLAN			
SKALA A1 1:100 A3 1:200	NUMMER A-40-1-1300		BET



FASAD MOT NORDOST




FASAD MOT NORDVÄST

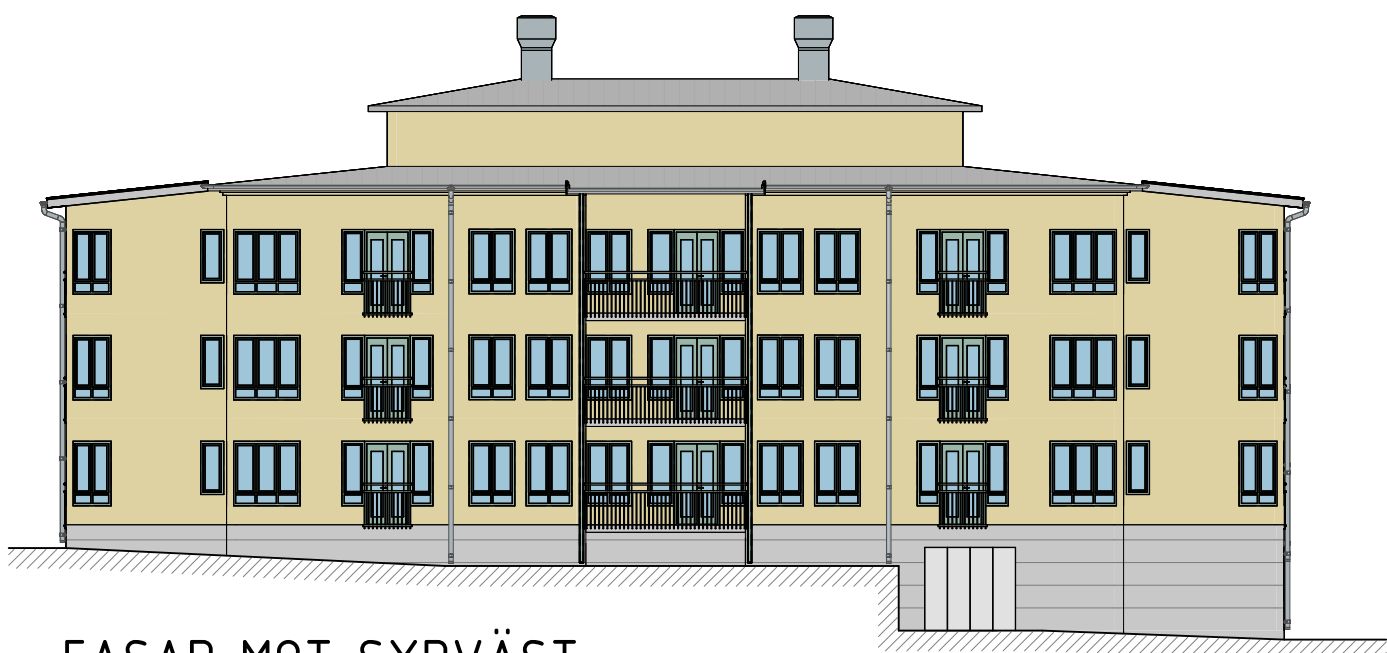


FASAD MOT SYDVÄST




FASAD MOT SYDOST

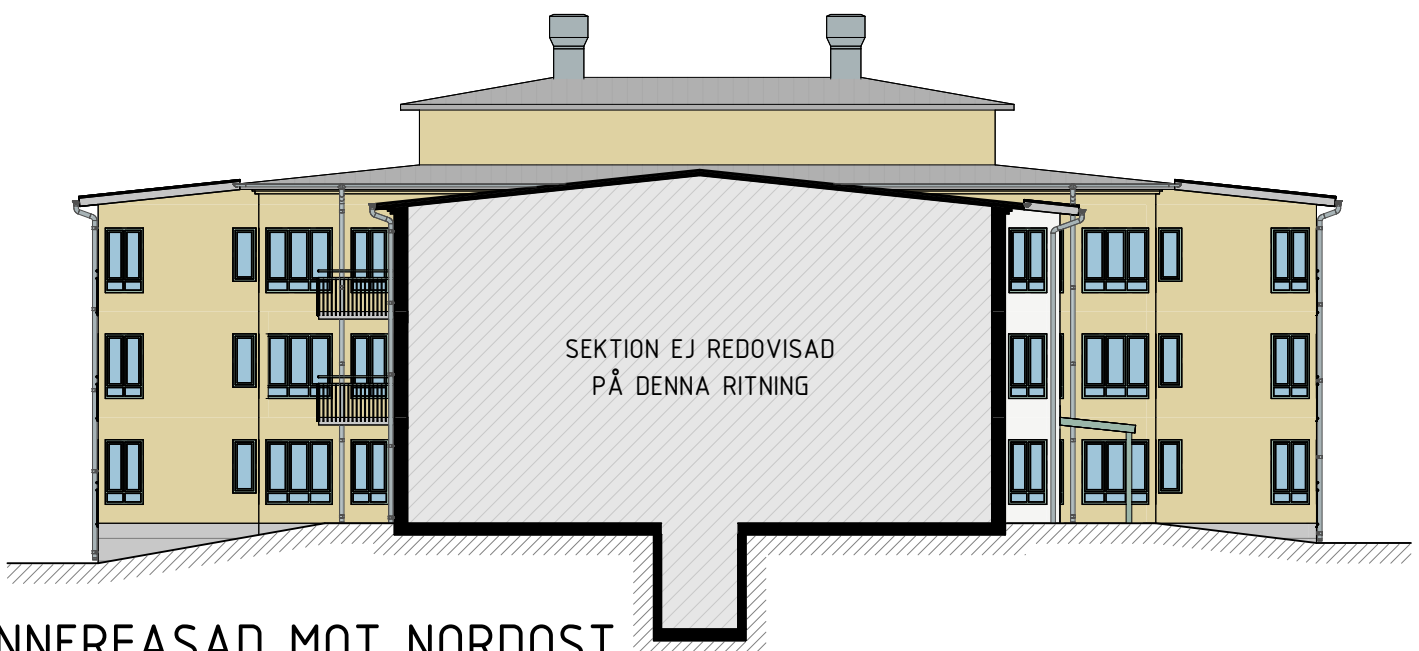


INNERFASAD MOT NORDOST

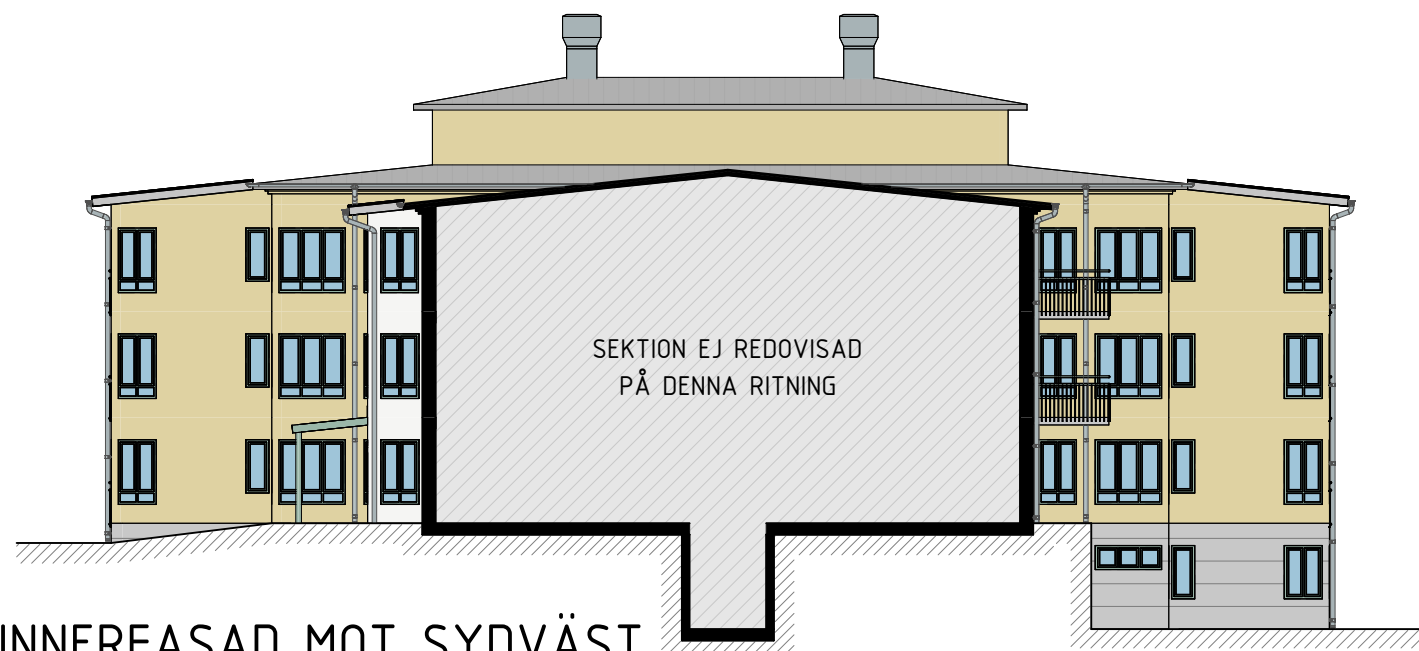

INNERFASAD MOT SYDVÄST

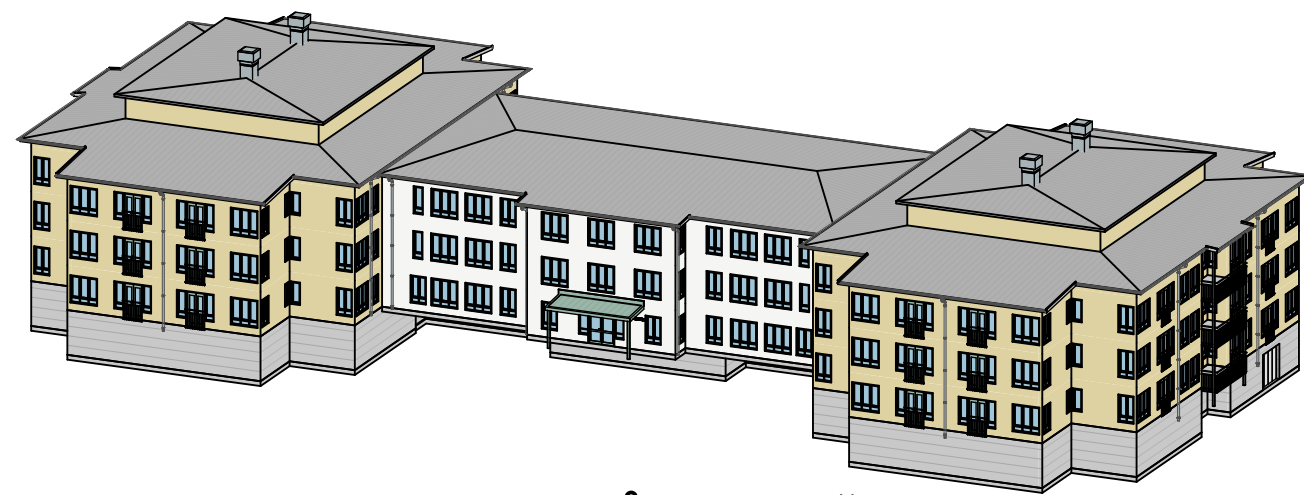

3D-ILLUSTRATION, VY FRÅN SYDVÄST
EJ SKALENLIG

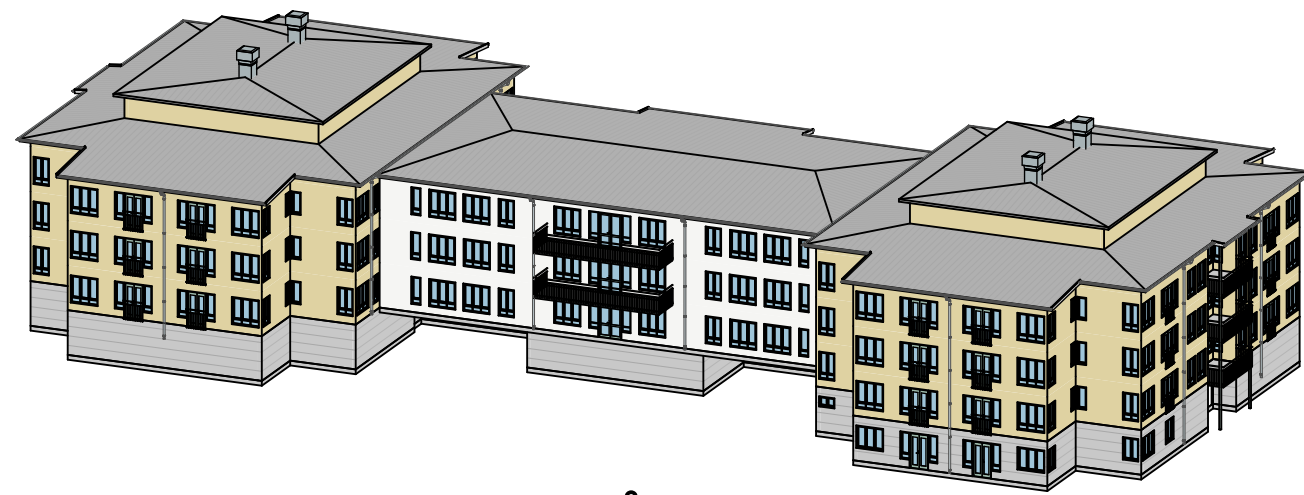

3D-ILLUSTRATION, VY FRÅN NORDOST
EJ SKALENLIG



FÖRKLARINGAR

MÅTT ANGES I MILLIMETER DÄR EJ ANNAT ANGES.
PLUSHÖJDER ANGES I METER OCH AVSER FÄRDIG
GOLVHÖJD.

BET	ÄNDRINGEN AVSER	DATUM	SIGN
IDÉSKISS			
OXELGÅRDEN			
LEKEBERG FJUGESTA 3:144			
VEKTOR ARKITEKTUR			
UPPDRAGSNUMMER 26-089	RITAD/KONSTRUERAD AV A JOHANSSON	HANDLÄGGARE S LUNDBERG	
DATUM 2026-04-28	UPPDRAGSANSVARIG S LUNDBERG		
ÄLDREBOENDE FASADER TILLBYGGNAD			
SKALA A1 1:200 A3 1:400	NUMMER A-40-3-0001		BET