
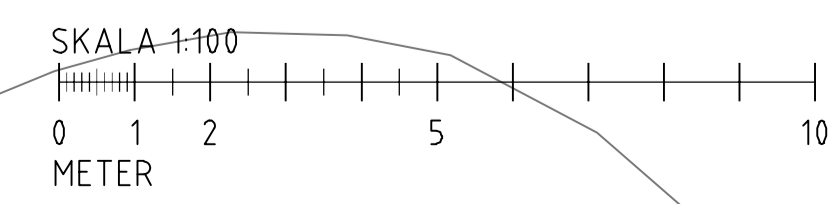
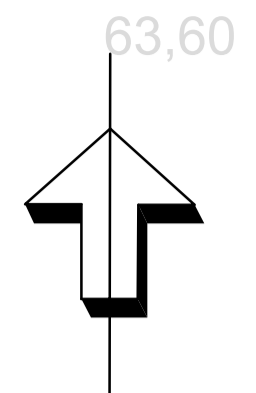
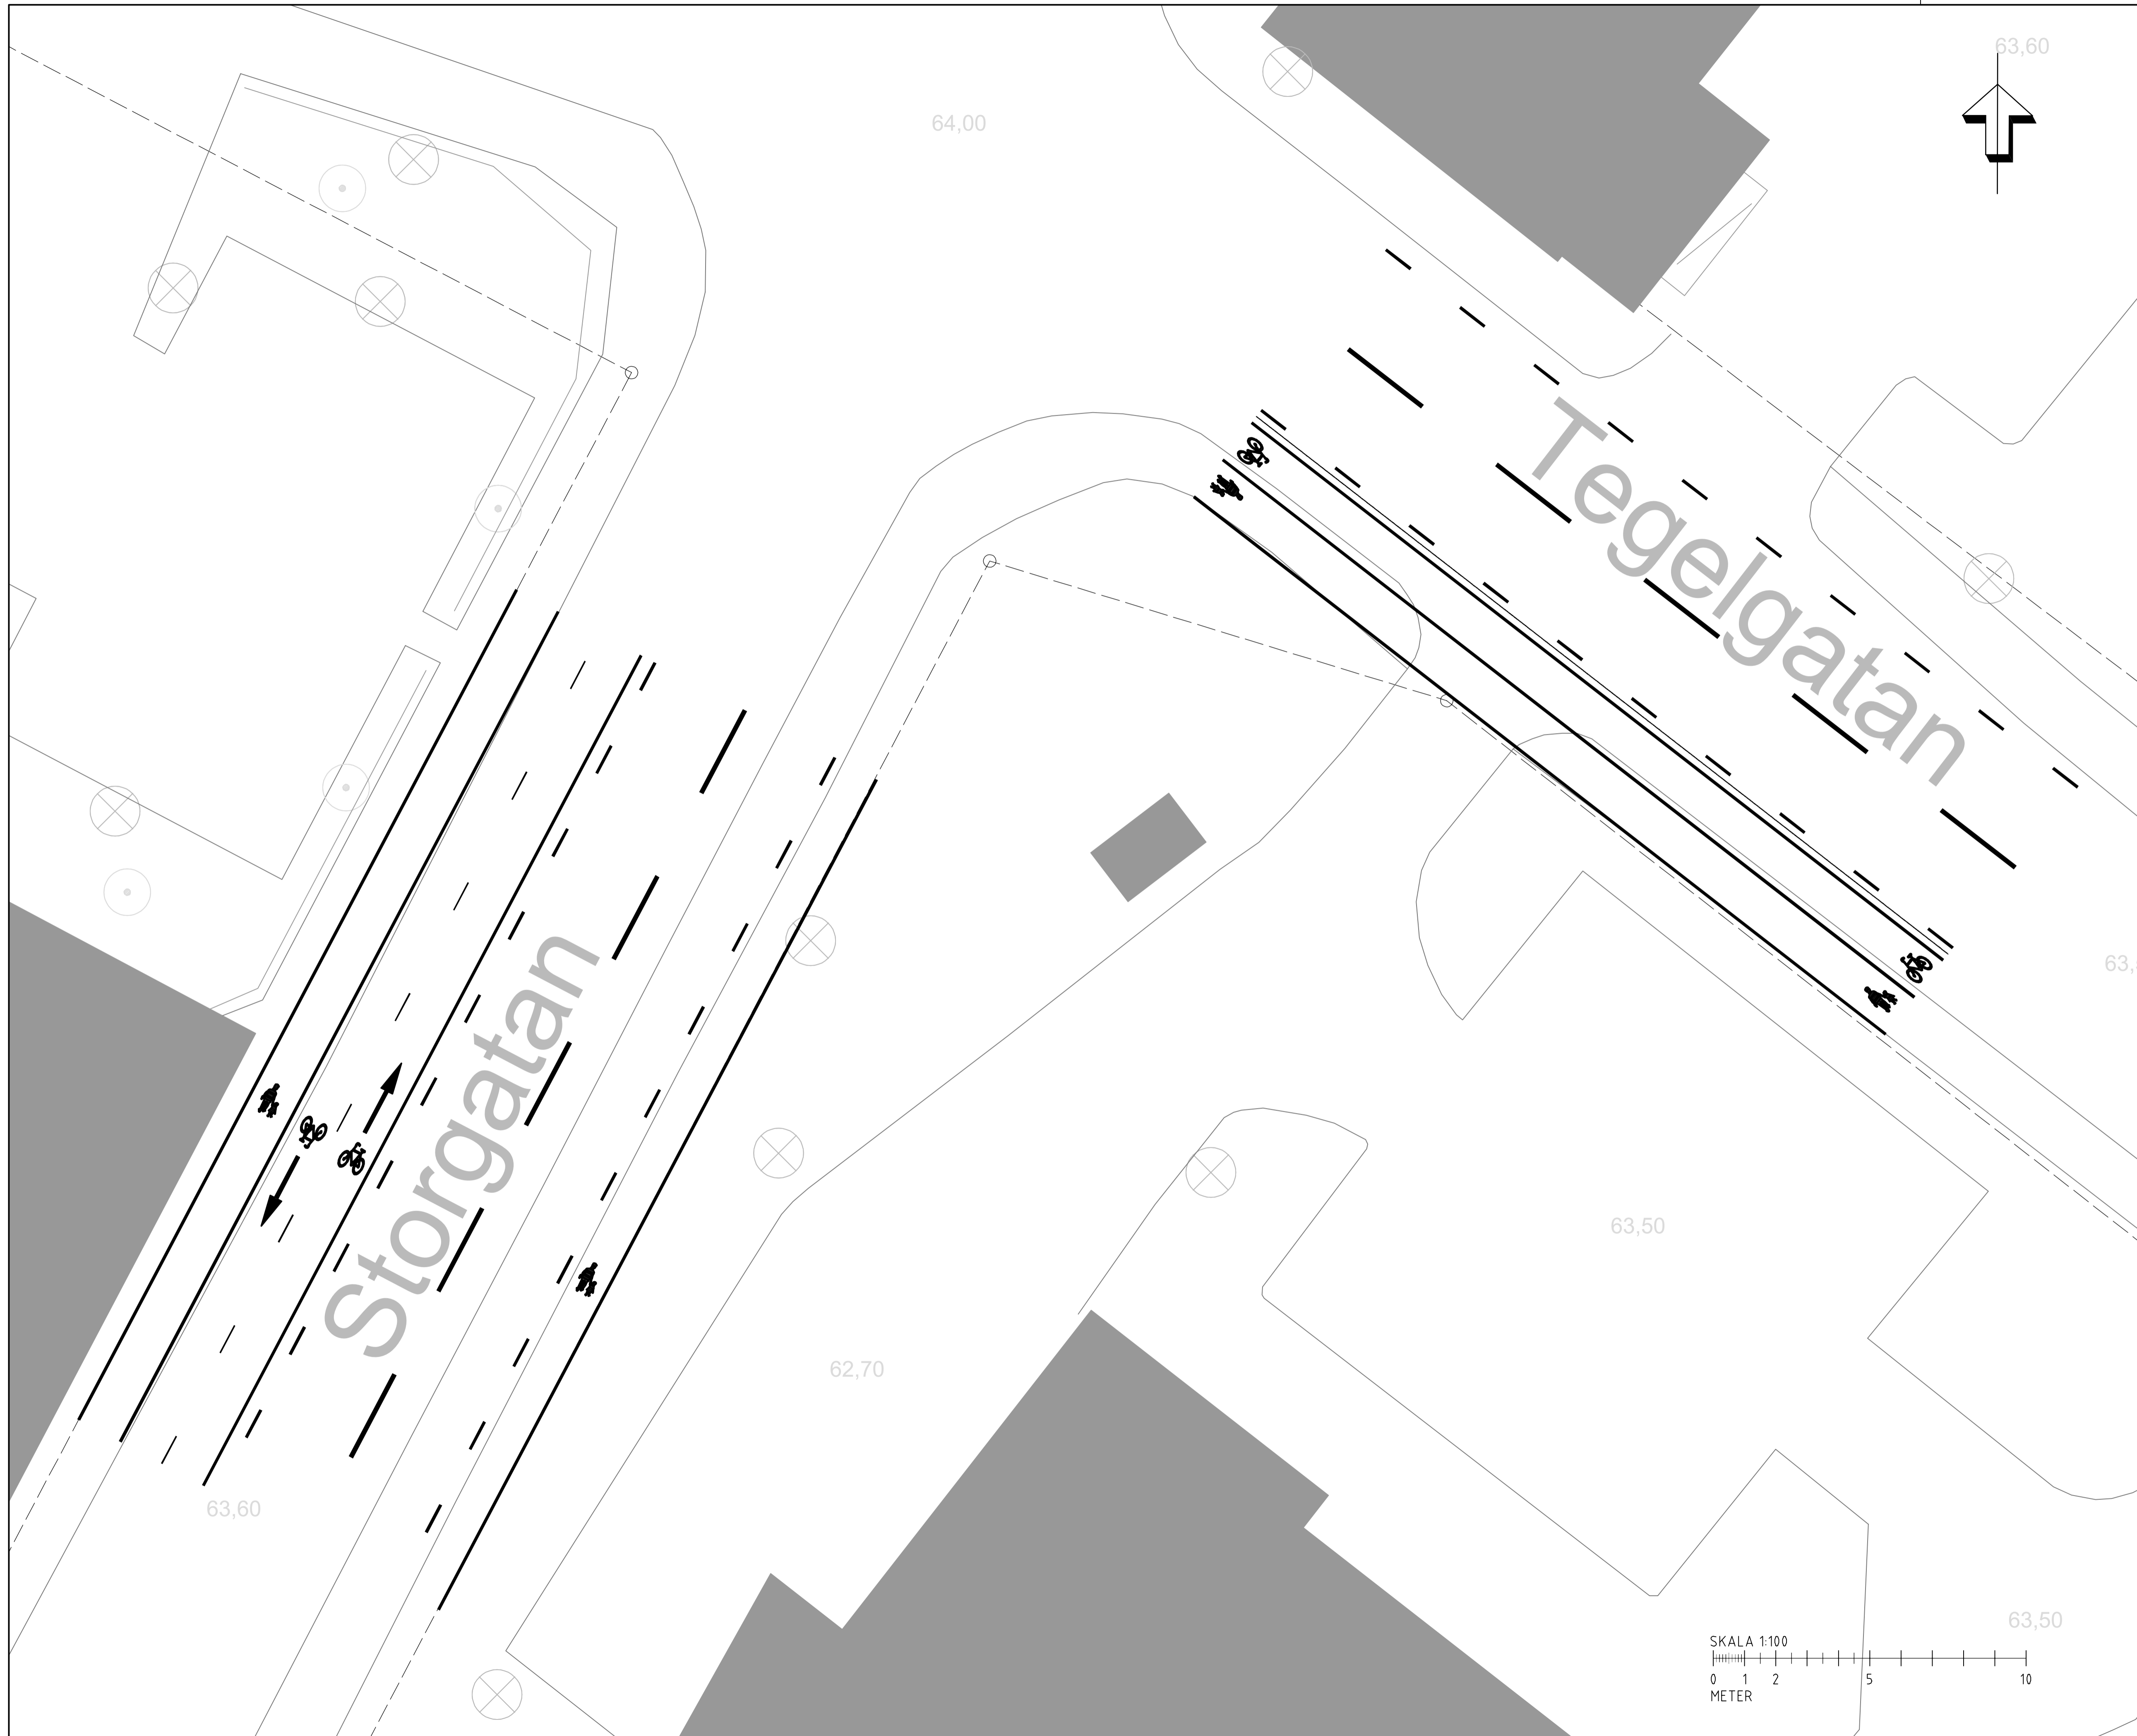



FÖRSLAGSHANDLING		
TSA FJUGESTA SÖDRA		
WSP SVERIGE AB		
www.wsp.com		
UPPDRAG NR 10332249	RITAD/KONSTRUERAD AV D. NYLUND	HANDLAGGARE
DATUM 2023-02-14	ANSVARIG R. GÖRTZ	
SKISS ÖVER MÖJLIG PLACERING AV ÖVERGÅNGSSTÄLLE MED MITTREFUG VID LEKEBERGSSKOLAN 7-9		
SKALA 1:100	A1	NUMMER I BET






Storgatan

Tegelgatan

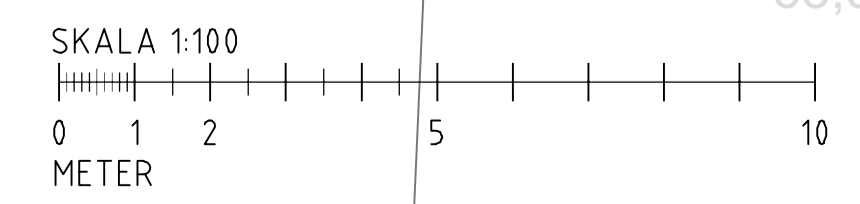

FÖRSLAGSHANDLING		
TSA FJUGESTA SÖDRA		
WSP SVERIGE AB		
www.wsp.com		
UPPDRAG NR 10332249	RITAD/KONSTRUERAD AV D. NYLUND	HANDLAGGARE
DATUM 2023-02-14	ANSVARIG R. GÖRTZ	
SKISS ÖVER MÖJLIGA ALTERNATIV FÖR GC-VÄGAR LÄNGS STORGATAN & TEGELGATAN		
SKALA 1:100	A1	NUMMER BET

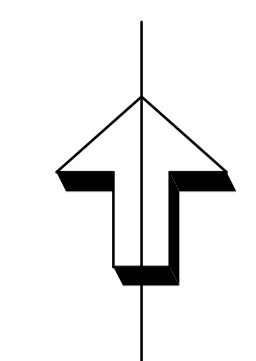


Tegelslagaregatan

6:31

6:31

Energivägen

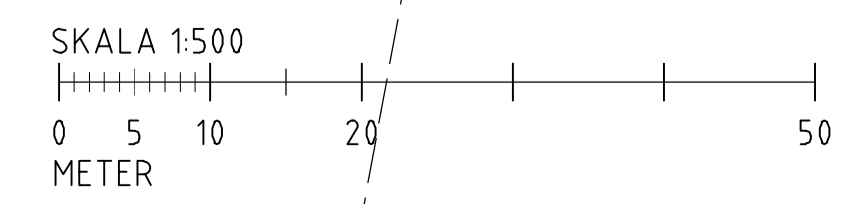

FÖRSLAGSHANDLING		
TSA FJUGESTA SÖDRA		
WSP SVERIGE AB		
www.wsp.com		
UPPDRAG NR 10332249	RITAD/KONSTRUERAD AV D. NYLUND	HANDLÄGGARE
DATUM 2023-02-14	ANSVARIG R. GÖRTZ	
SKISS ÖVER MÖJLIG STRÄCKNING FÖR GC-VÄG LÅNGS TEGELSLAGAREGATAN		
SKALA 1:500	A1	NUMMER BET



FÖRSLAGSHANDLING		
TSA FJUGESTA SÖDRA		
WSP SVERIGE AB		
www.wsp.com		
UPPDRAG NR 10332249	RITAD/KONSTRUERAD AV D. NYLUND	HANDLAGGARE
DATUM 2023-02-14	ANSVARIG R. GÖRTZ	
SKISS ÖVER MÖJLIGA STRÄCKOR FÖR GC-VÄGAR I OMRÅDET SÖDER OM FJUGESTA LETSTIG		
SKALA 1:1000	A1	NUMMER BET