


1020136/1021364-06/kartöversikt_bil9

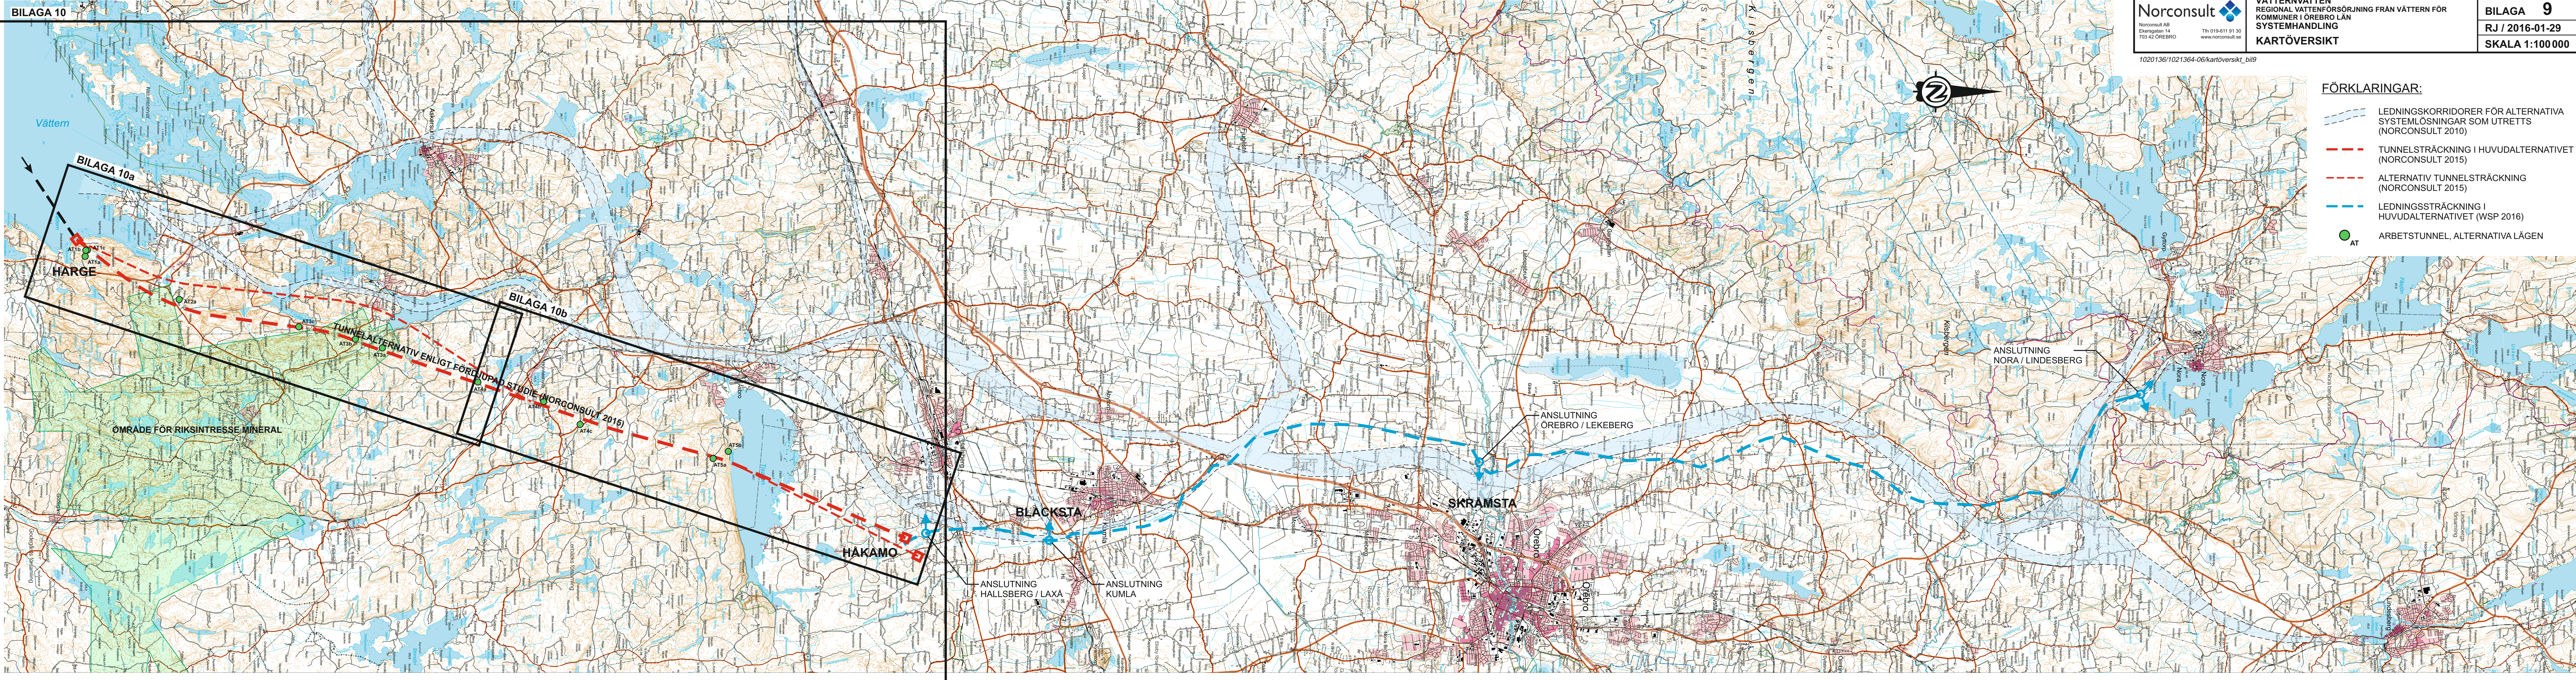

FÖRKLARINGAR:

- LEDNINGSKORRIDORER FÖR ALTERNATIVA SYSTEMLÖSNINGAR SOM UTRETTS (NORCONSULT 2010)
- TUNNELSTRÄCKNING I HUVUDALTERNATIVET (NORCONSULT 2015)
- ALTERNATIV TUNNELSTRÄCKNING (NORCONSULT 2015)
- LEDNINGSSTRÄCKNING I HUVUDALTERNATIVET (WSP 2016)
- AT ARBETSTUNNEL, ALTERNATIVA LÄGEN